








Projekto pavadinimas

Vidutinio slėgio dujotiekis iki gyv. namų kvartale Slengių k. Slengių g. 6, 8, 10, 12, 5, 7, 9, Klaipėdos r. sav., sklypų ribų

Informacija apie projektą

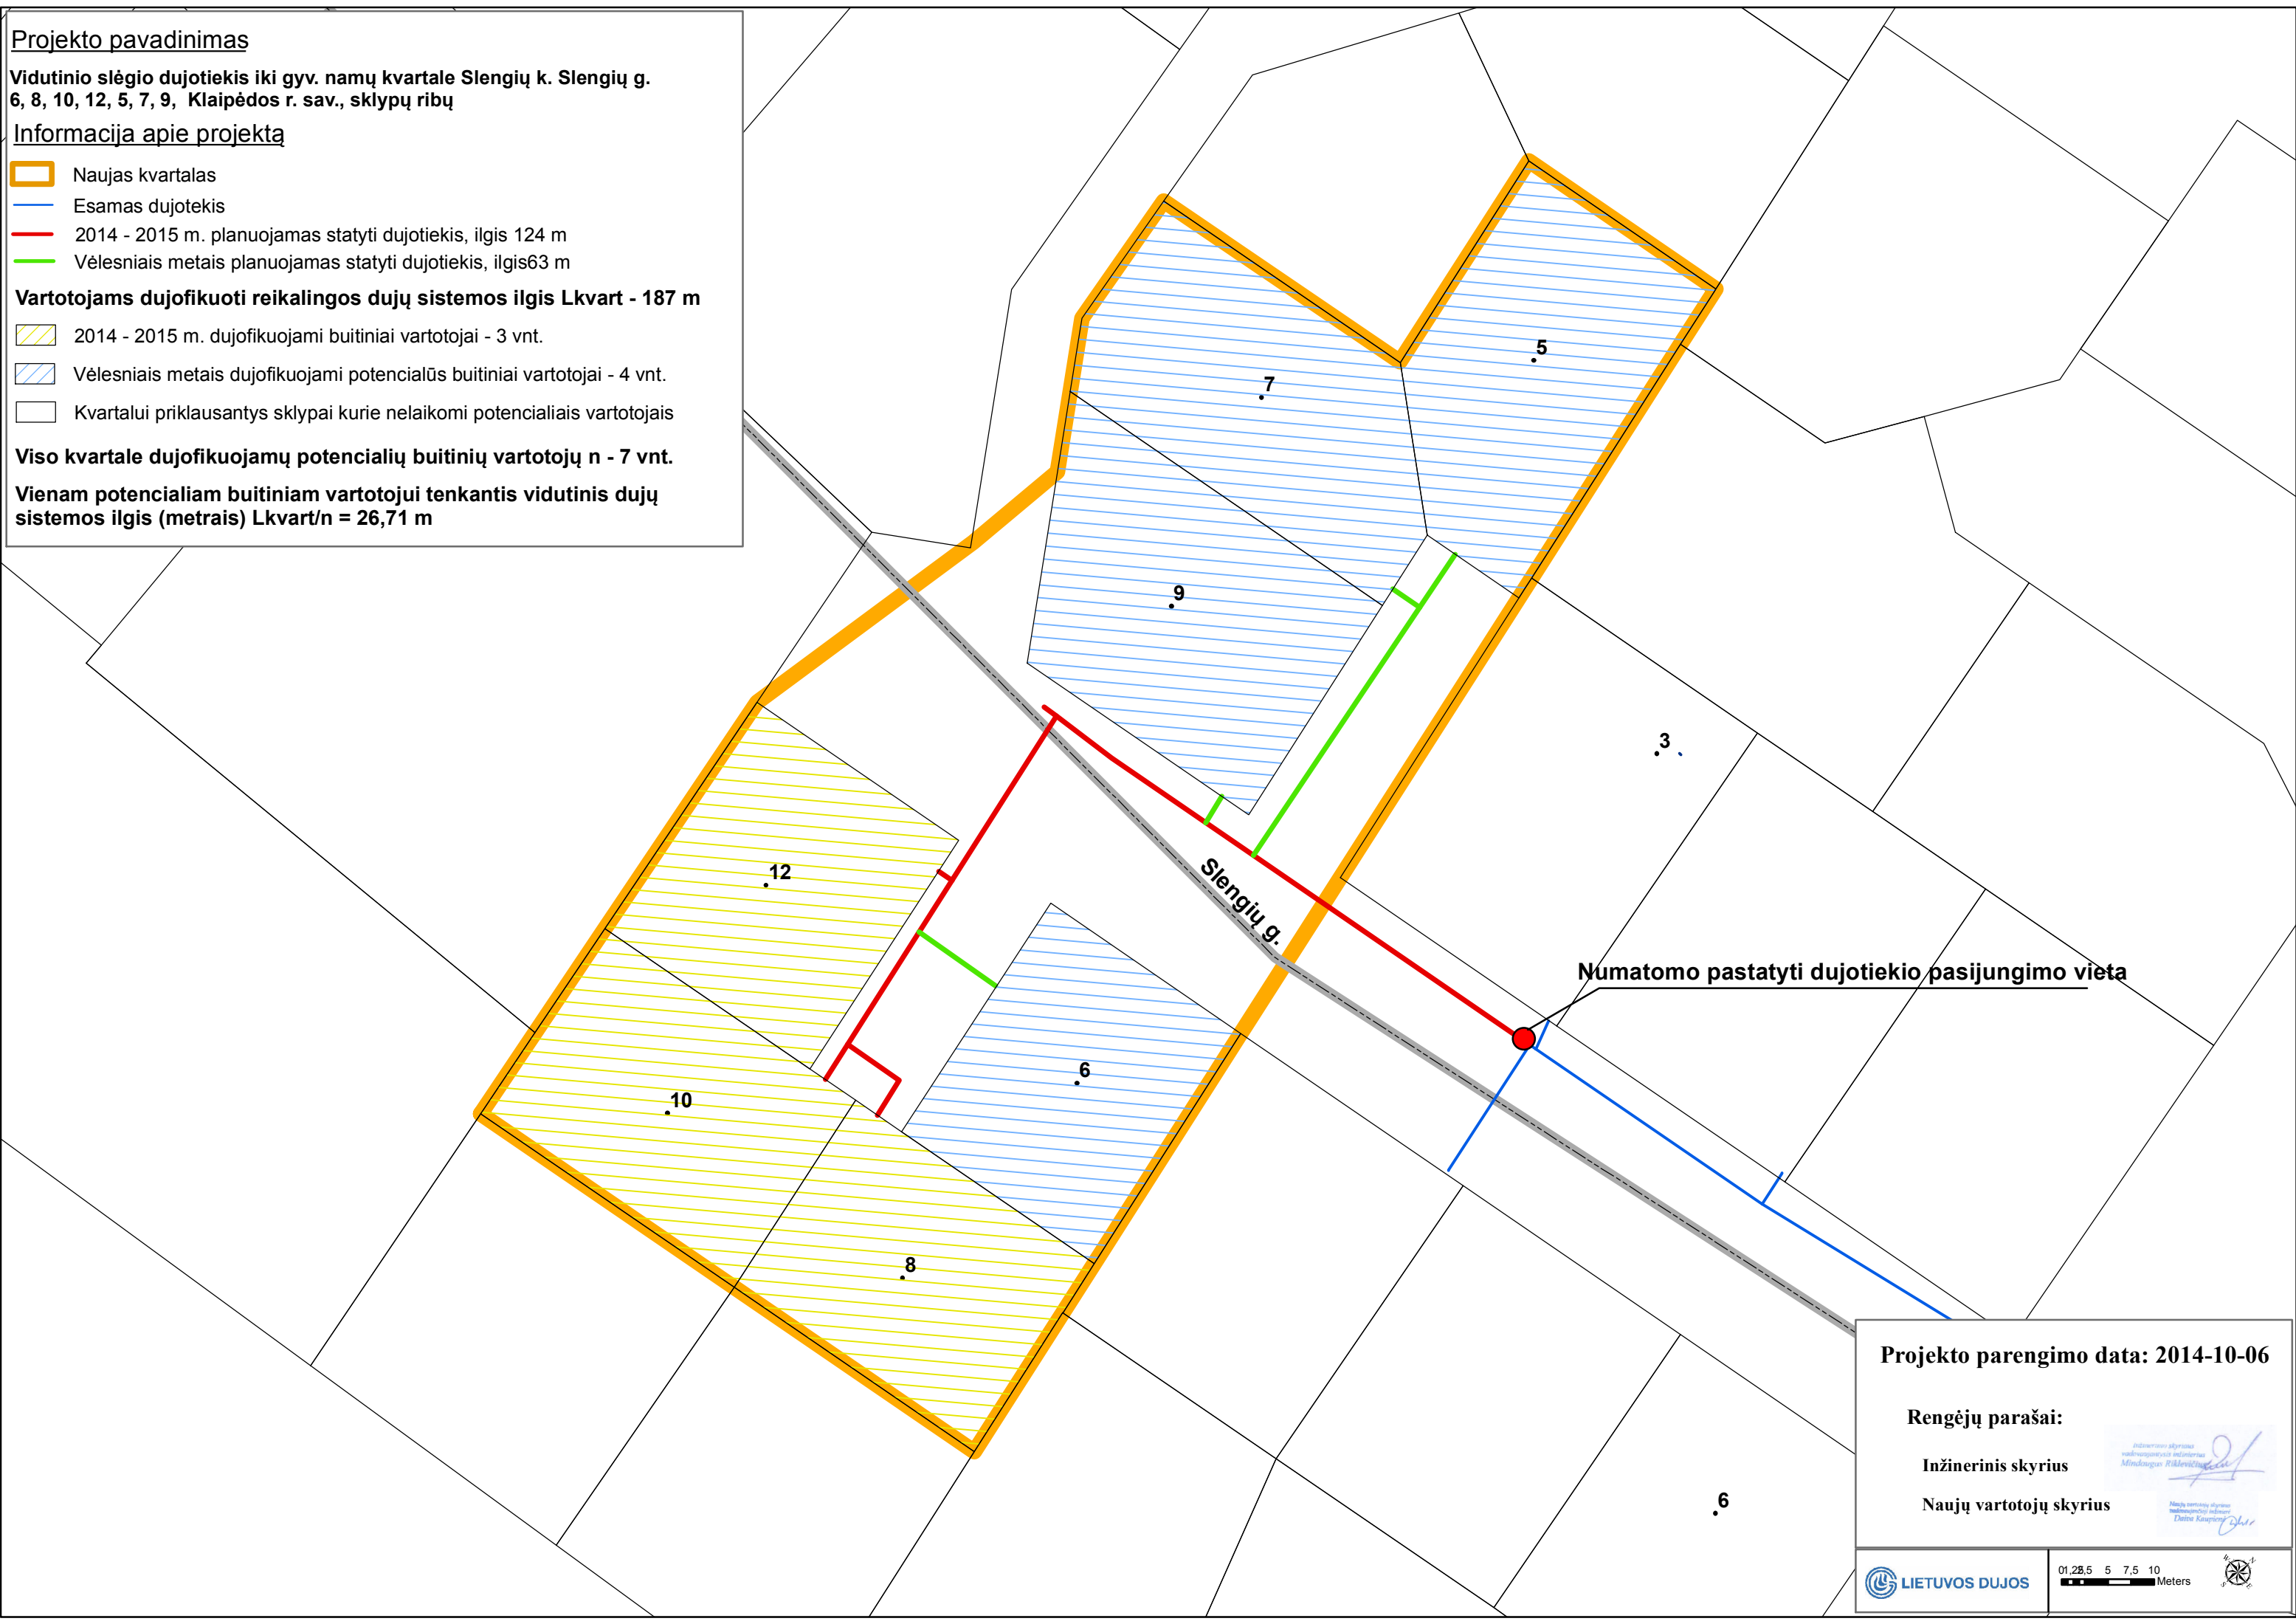
-  Naujas kvartalas
-  Esamas dujotekis
-  2014 - 2015 m. planuojamas statyti dujotiekis, ilgis 124 m
-  Vėlesniais metais planuojamas statyti dujotiekis, ilgis 63 m

Vartotojams dujofikuoti reikalingos dujų sistemos ilgis Lkvart - 187 m

-  2014 - 2015 m. dujofikuojami buitiniai vartotojai - 3 vnt.
-  Vėlesniais metais dujofikuojami potencialūs buitiniai vartotojai - 4 vnt.
-  Kvartalui priklausantys sklypai kurie nelaikomi potencialiais vartotojais

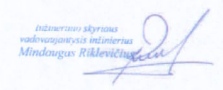
Viso kvartale dujofikuojamų potencialių buitinių vartotojų n - 7 vnt.

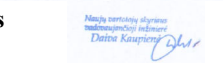
Vienam potencialiam buitiniam vartotojui tenkantis vidutinis dujų sistemos ilgis (metrais) $L_{kvart}/n = 26,71$ m




Projekto parengimo data: 2014-10-06

Rengėjų parašai:

Inžinerinis skyrius 

Naujų vartotojų skyrius 

 01,25,5 5 7,5 10 Meters 