








Projekto pavadinimas:

Vidutinio slėgio dujotiekis į gyv. namų kvartalą Ruduokių gatvėje, Kaune


Informacija apie projektą:

-  Naujas kvartalas
-  Esamas dujotiekis
-  2013 m. planuojamas statyti dujotiekis, ilgis - 188 m
-  Vėlesniais metais planuojamas statyti dujotiekis, ilgis - 31 m

Vartotojams reikalingos dujų sistemos ilgis  $L_{kvart} - 219$  m

-  2013 m. dujofikuojami potencialūs būtiniai vartotojai - 4 vnt.
-  Vėlesniais metais dujofikuojami potencialūs būtiniai vartotojai - 6 vnt.
-  Kvartalui priklausantys sklypai, kurie nelaikomi potencialiais vartotojais

Viso kvartale dujofikuojama potencialių būtinių vartotojų,  $n_b - 10$  vnt.  
Vienam potencialiam būtiniam vartotojui tenkantis vidutinis dujų sistemos ilgis (metrais)  $L_{kvart}/n_b = 21,9$  m

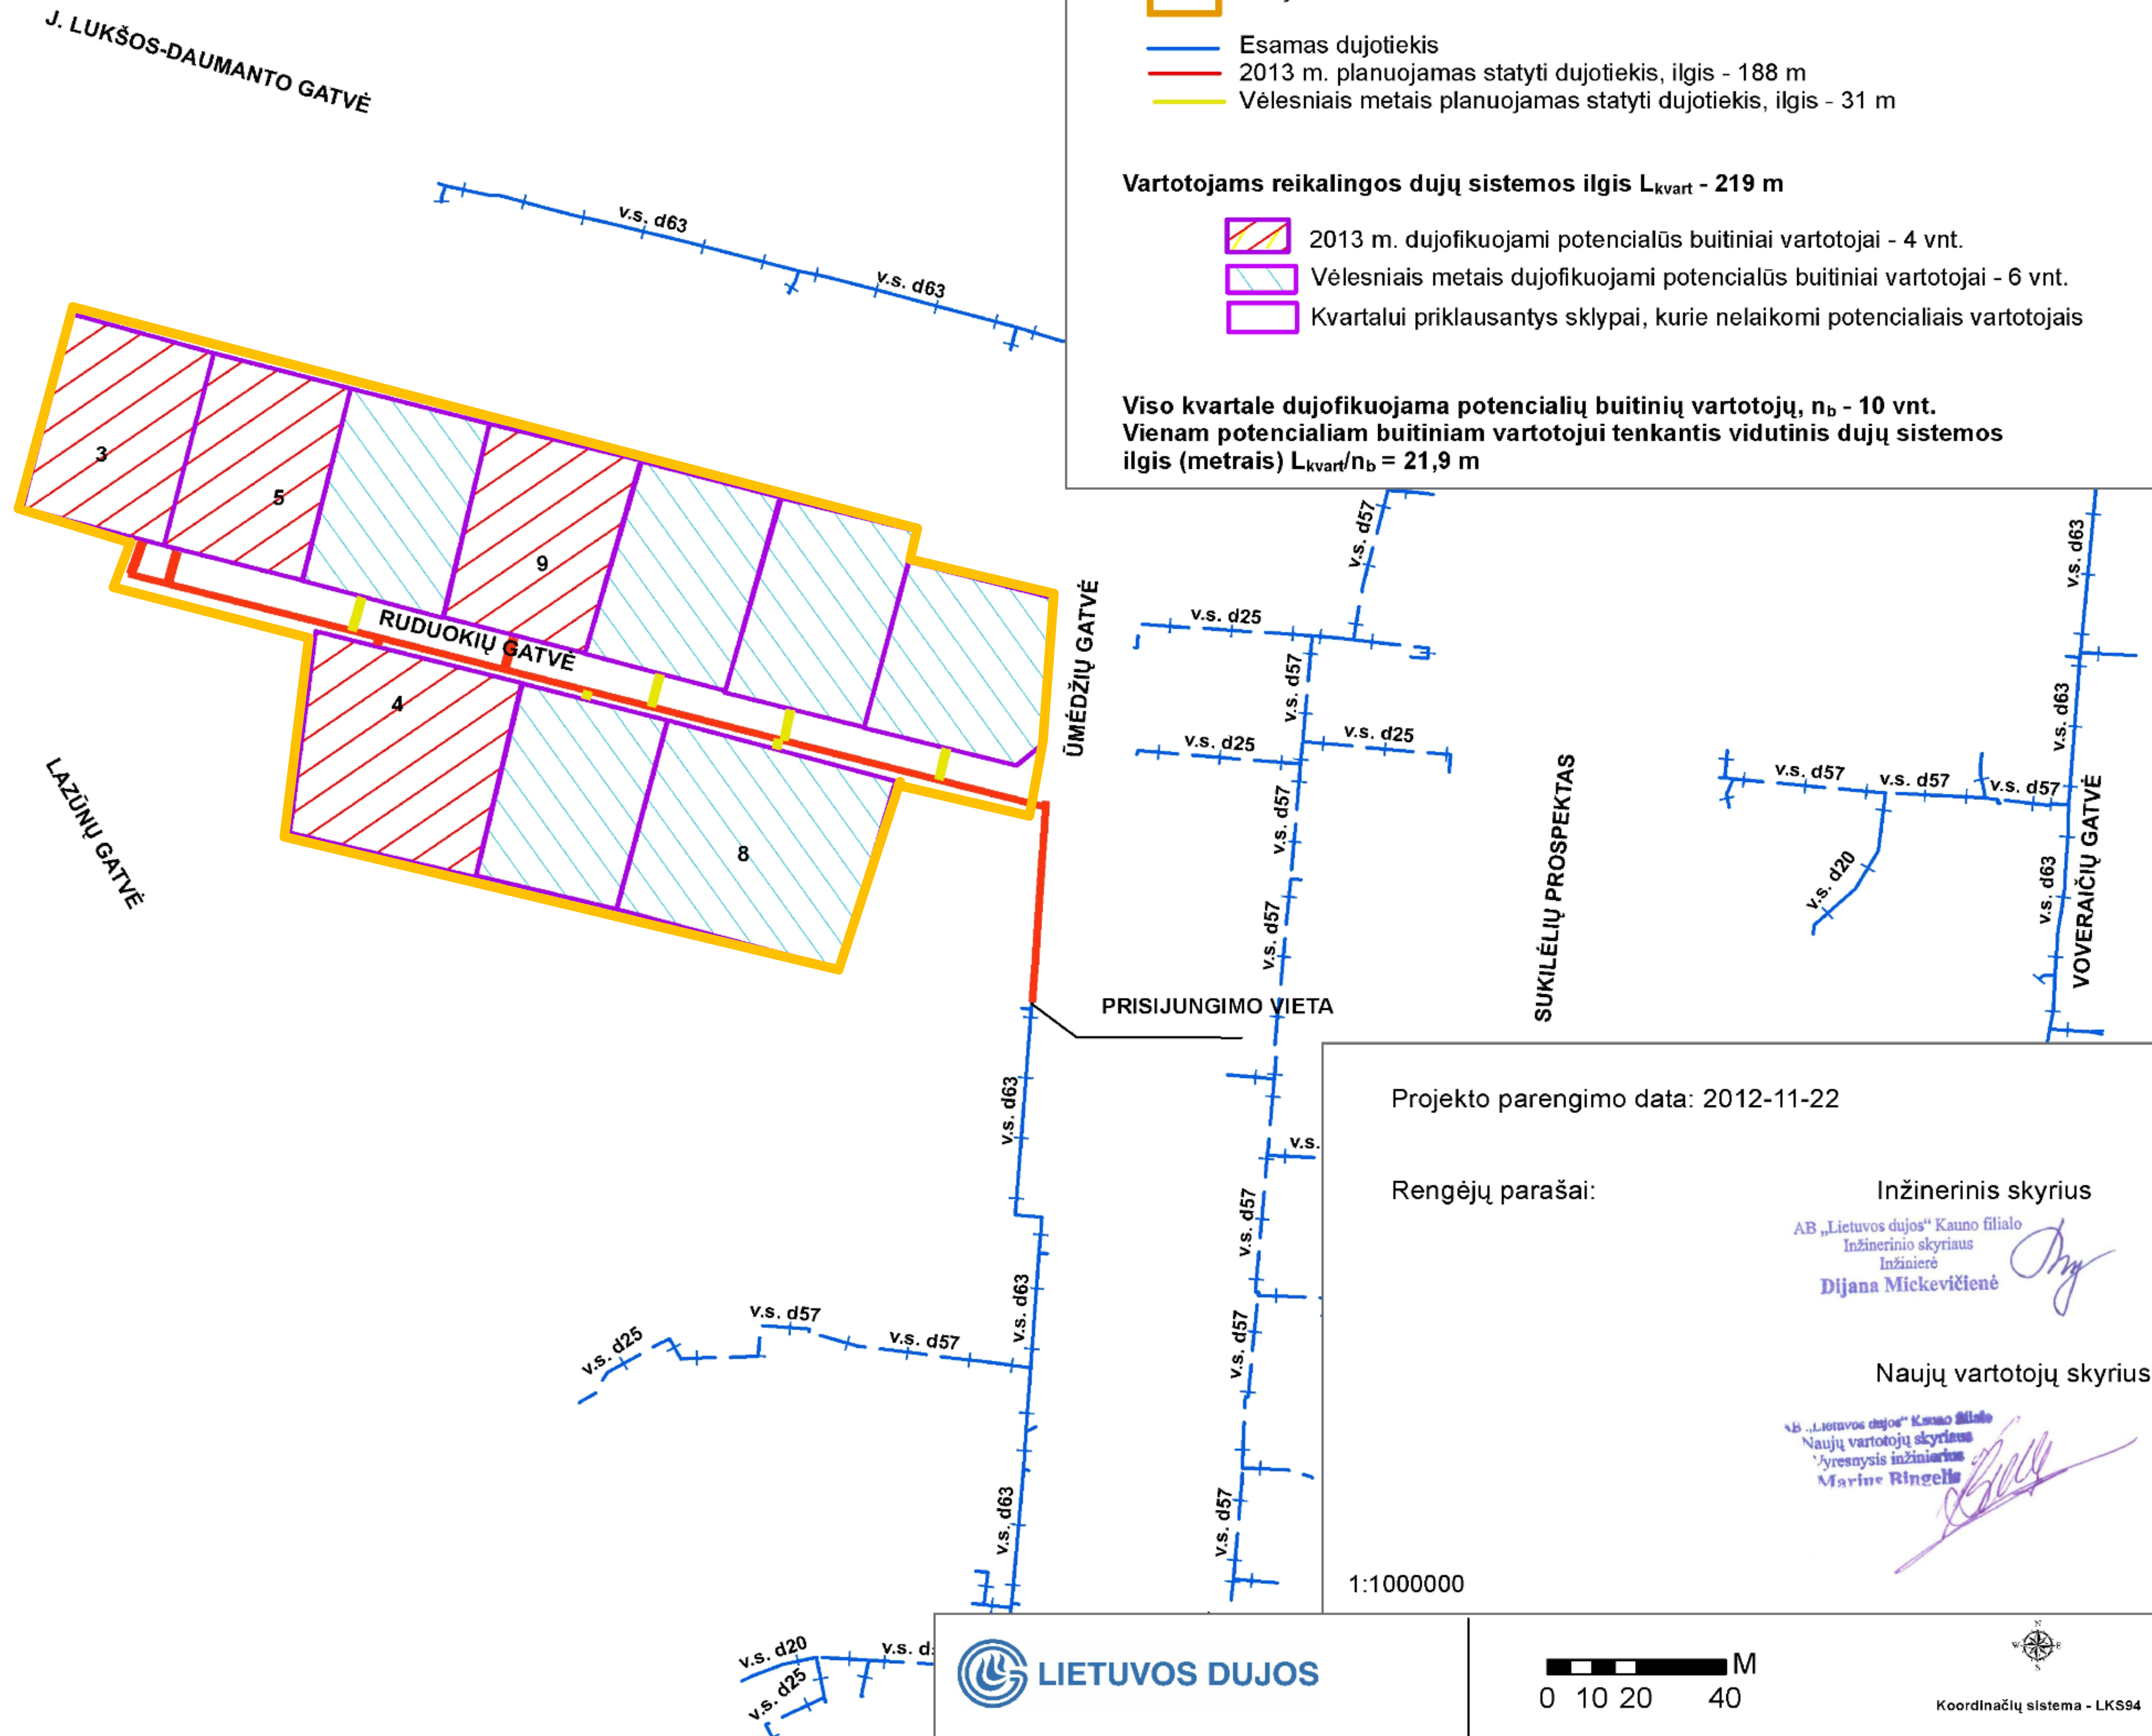

Projekto parengimo data: 2012-11-22

Rengėjų parašai:

Inžinerinis skyrius  
AB „Lietuvos dujos“ Kauno filialo  
Inžinerinio skyriaus  
Inžinierė  
Dijana Mickevičienė

Naujų vartotojų skyrius  
AB „Lietuvos dujos“ Kauno filialo  
Naujų vartotojų skyriaus  
Vyresnysis inžinierius  
Marina Ringelė

1:1000000

