








Projekto pavadinimas:
Mažo slėgio dujotiekis į gyvenamuosius namus Č. Sasnausko gatvėje Kauno mieste

Informacija apie projektą:


Naujas kvartalas

-  Esamas dujotiekis
-  2011 m. planuojamas statyti dujotiekis, ilgis - 177 m
-  Vėlesniais metais planuojamas statyti dujotiekis, ilgis - 6 m
-  2011 m. planuojamas statyti dujotiekis, ilgis - 6 m

Vartotojams reikalingos dujų sistemos ilgis L_{kvart} - 183 m

-  2011 m. dujofikuojami potencialūs buitiniai vartotojai - 6 vnt.
-  Vėlesniais metais dujofikuojami potencialūs buitiniai vartotojai - 1 vnt.
-  Kvartalui priklausantys sklypai, kurie nelaikomi potencialiais vartotojais

Viso kvartale dujofikuojama potencialių buitinių vartotojų, n_b - 7 vnt.
 Vienam potencialiam buitiniam vartotojui tenkantis vidutinis dujų sistemos ilgis (metrais) $L_{kvart}/n_b = 26,14$ m

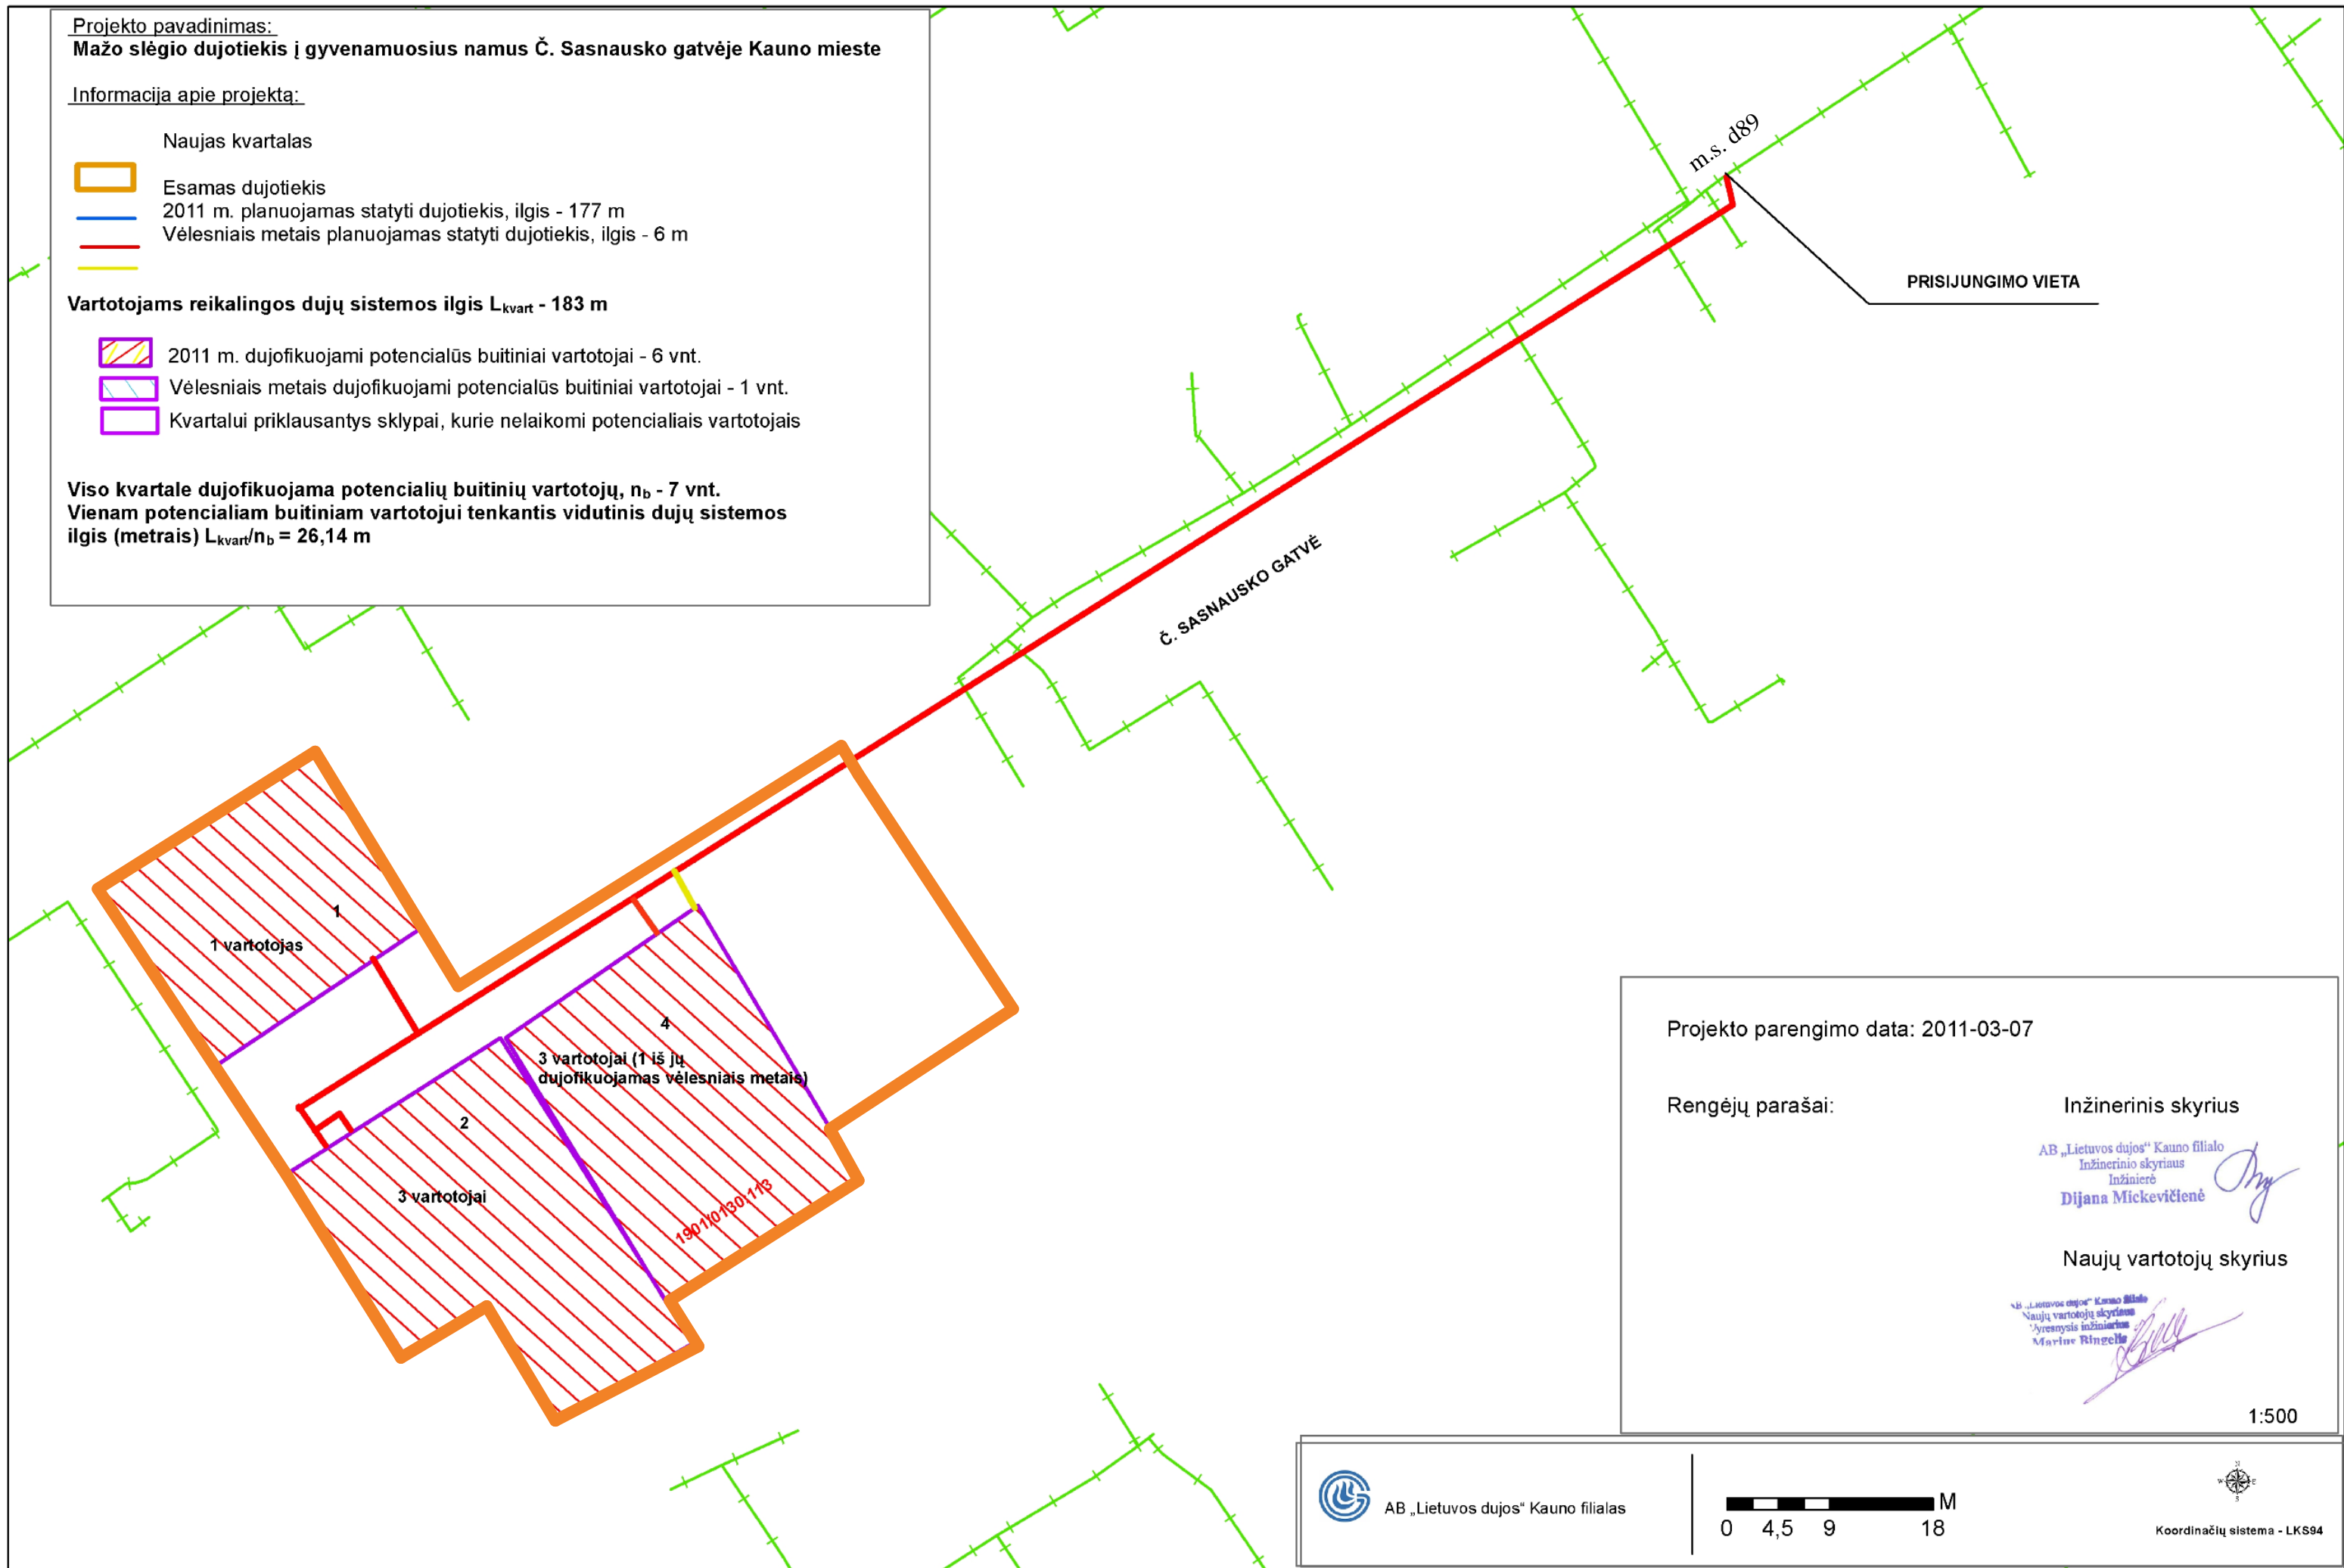

Projekto parengimo data: 2011-03-07

Rengėjų parašai:

Inžinerinis skyrius

AB „Lietuvos dujos“ Kauno filialas
 Inžinerinio skyriaus
 Inžinierė
 Dijana Mickevičienė

Naujų vartotojų skyrius

AB „Lietuvos dujos“ Kauno filialas
 Naujų vartotojų skyriaus
 Vyresnysis inžinierius
 Mairius Ringelis

1:500



AB „Lietuvos dujos“ Kauno filialas

0 4,5 9 18 M



Koordinatų sistema - LKS94