









Projekto pavadinimas:
Vidutinio slėgio dujotiekis į gyvenamuosius namus V.Šiugzdinio g. Kaune

Informacija apie projektą:

-  Naujas kvartalas
 -  Esamas dujotiekis
 -  2015 m. planuojamas statyti dujotiekis, ilgis - 300 m
 -  Vėlesniais metais planuojamas statyti dujotiekis, ilgis - 164 m
- Vartotojams reikalingos dujų sistemos ilgis L_{kvart} - 464m**

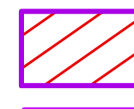-  2015 m. dujofikuojami potencialūs buitiniai vartotojai - 3 vnt.
-  Vėlesniais metais dujofikuojami potencialūs buitiniai vartotojai - 20 vnt.
-  Kvartalui priklausantys sklypai, kurie nelaikomi potencialiais vartotojais

Viso kvartale dujofikuojama potencialių buitinių vartotojų, n_b - 23 vnt.
Vienam potencialiam buitiniam vartotojui tenkantis vidutinis dujų sistemos ilgis (metrais) $L_{kvart}/n_b = 20,17$ m

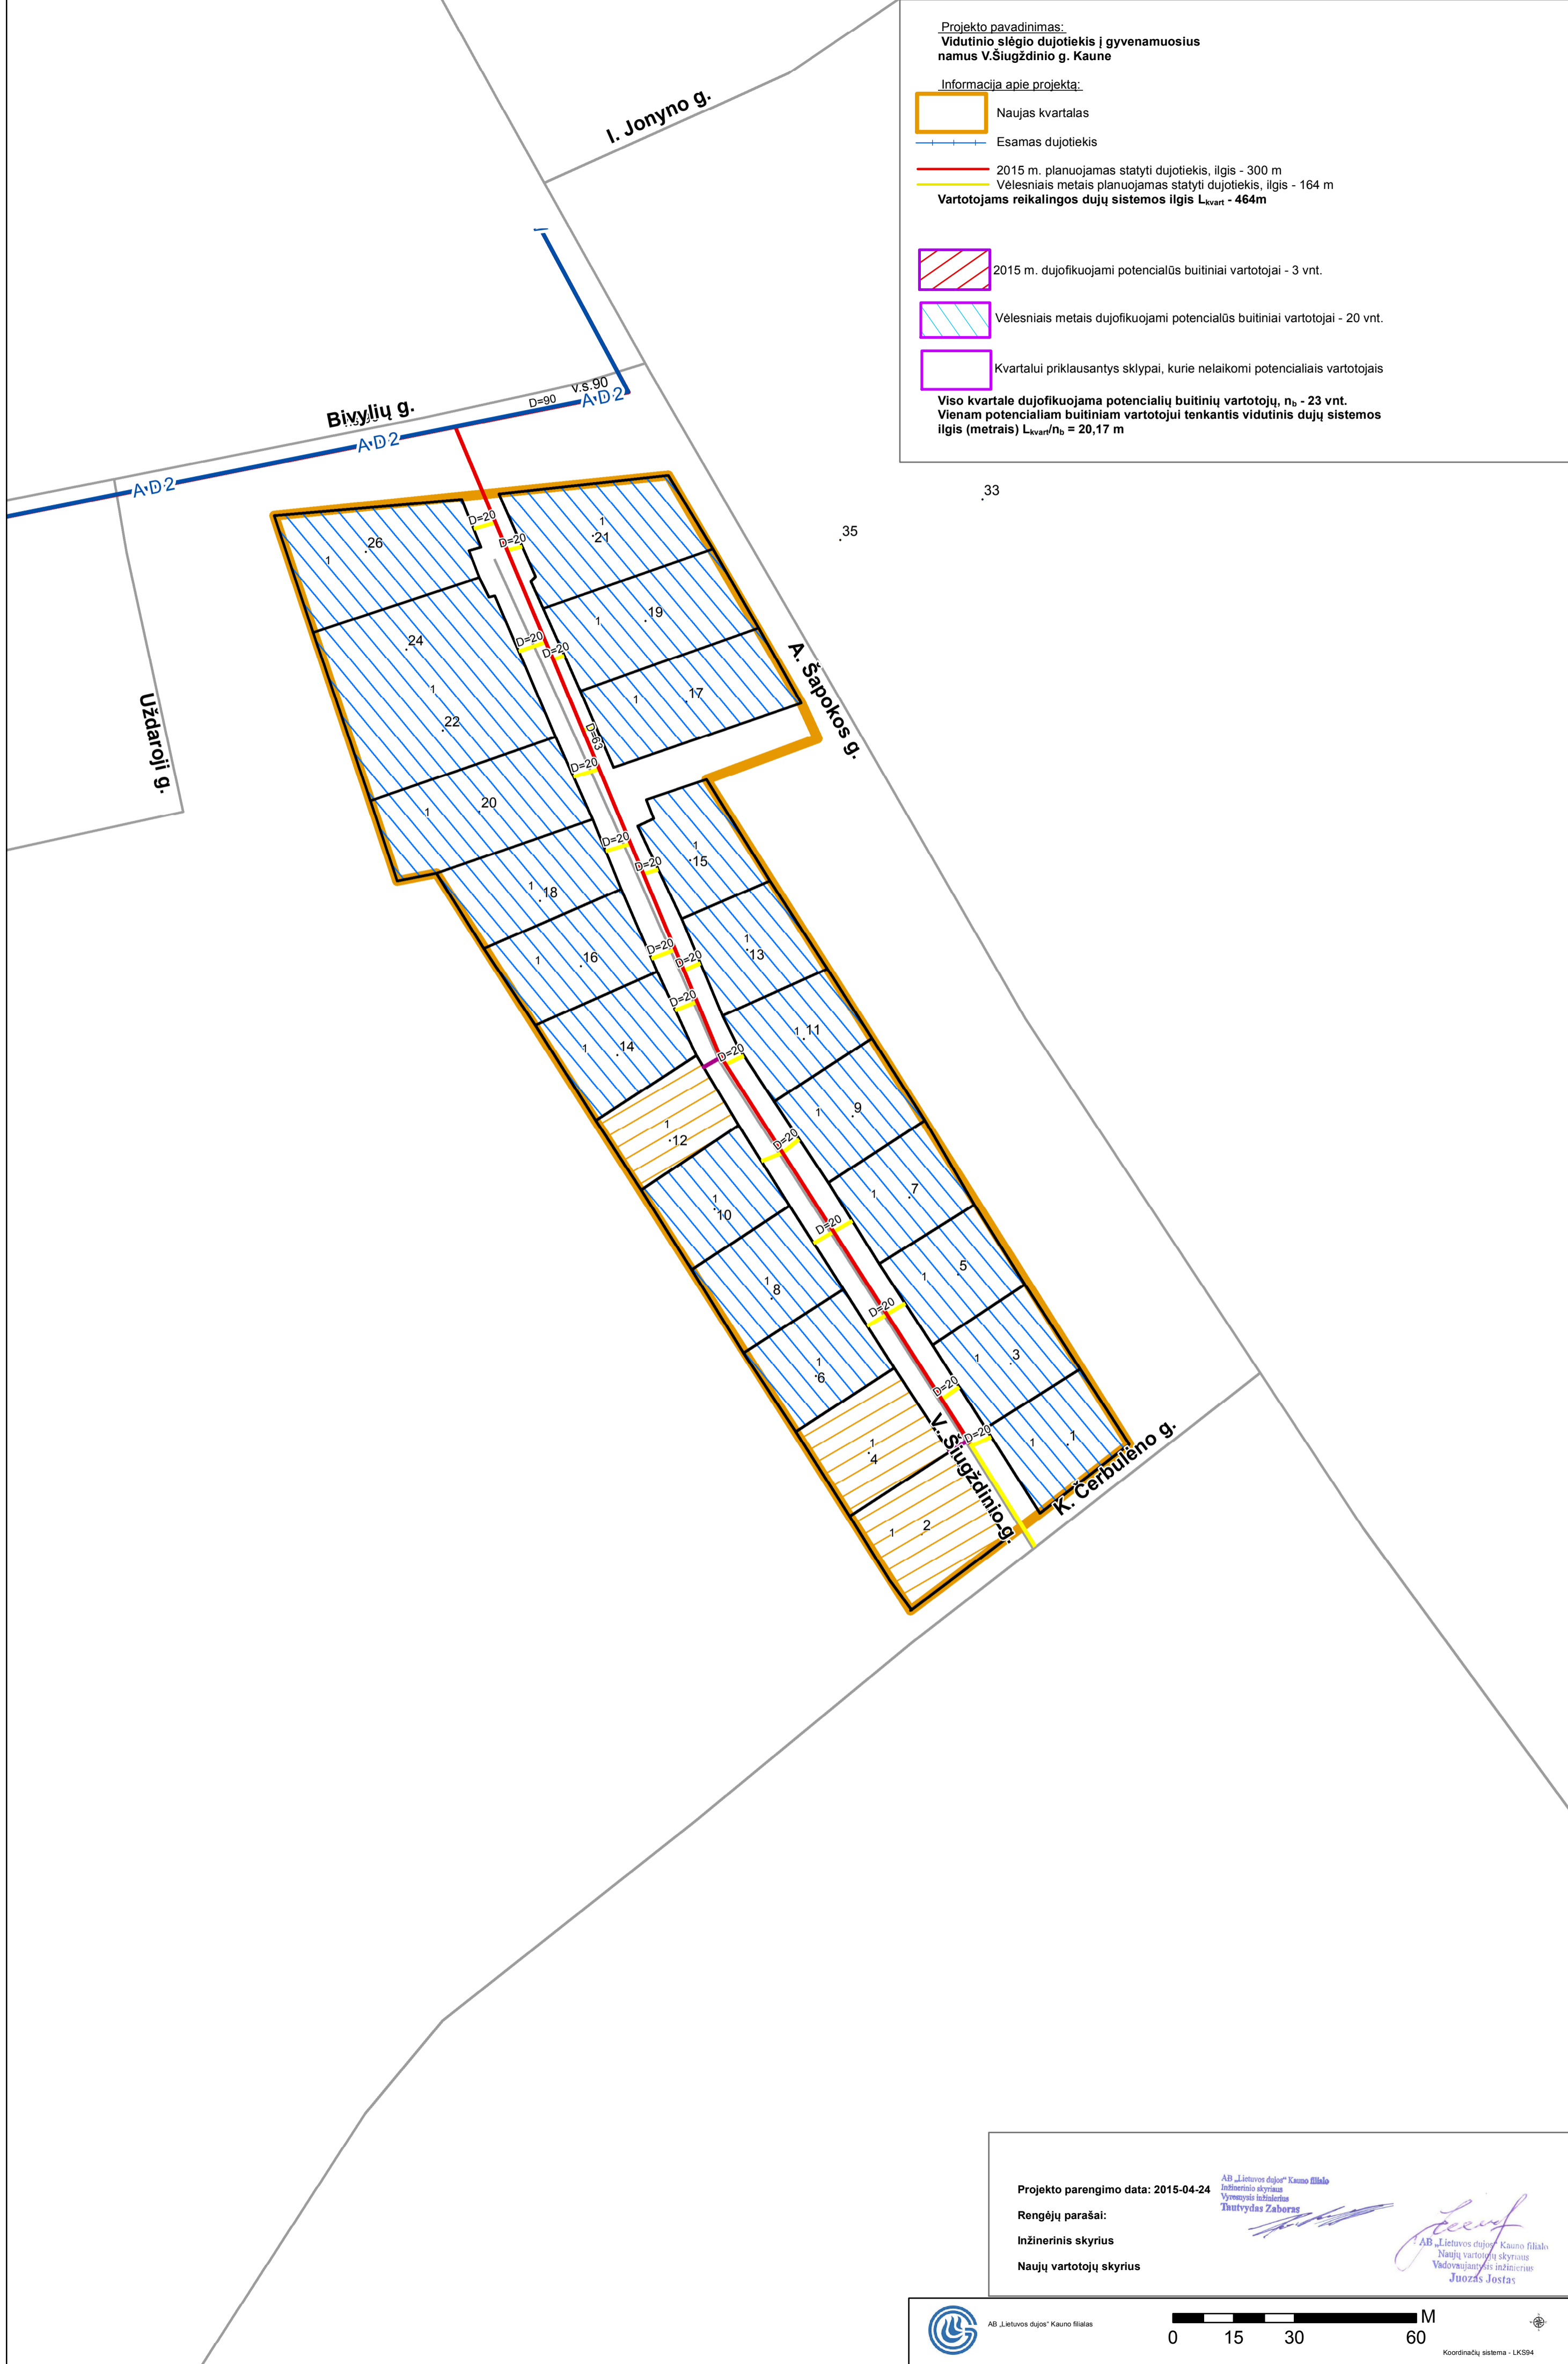

33

Projekto parengimo data: 2015-04-24

Rengėjų parašai:
 Inžinerinis skyrius
 Naujų vartotojų skyrius

AB „Lietuvos dujos“ Kauno filialas
 Inžinerinio skyriaus
 Vyriausiasis inžinierius
 Tautvydas Zaboras

AB „Lietuvos dujos“ Kauno filialas
 Naujų vartotojų skyriaus
 Vadovaujantis inžinierius
 Juozas Jostas