



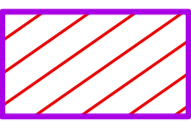
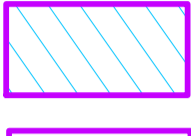



Projekto pavadinimas:
Vidutinio slėgio dujotiekis į gyvenamus namus tarp Tilvikų, Apuokų, Žalvarnių, Medšarkių tak. Kauno mieste

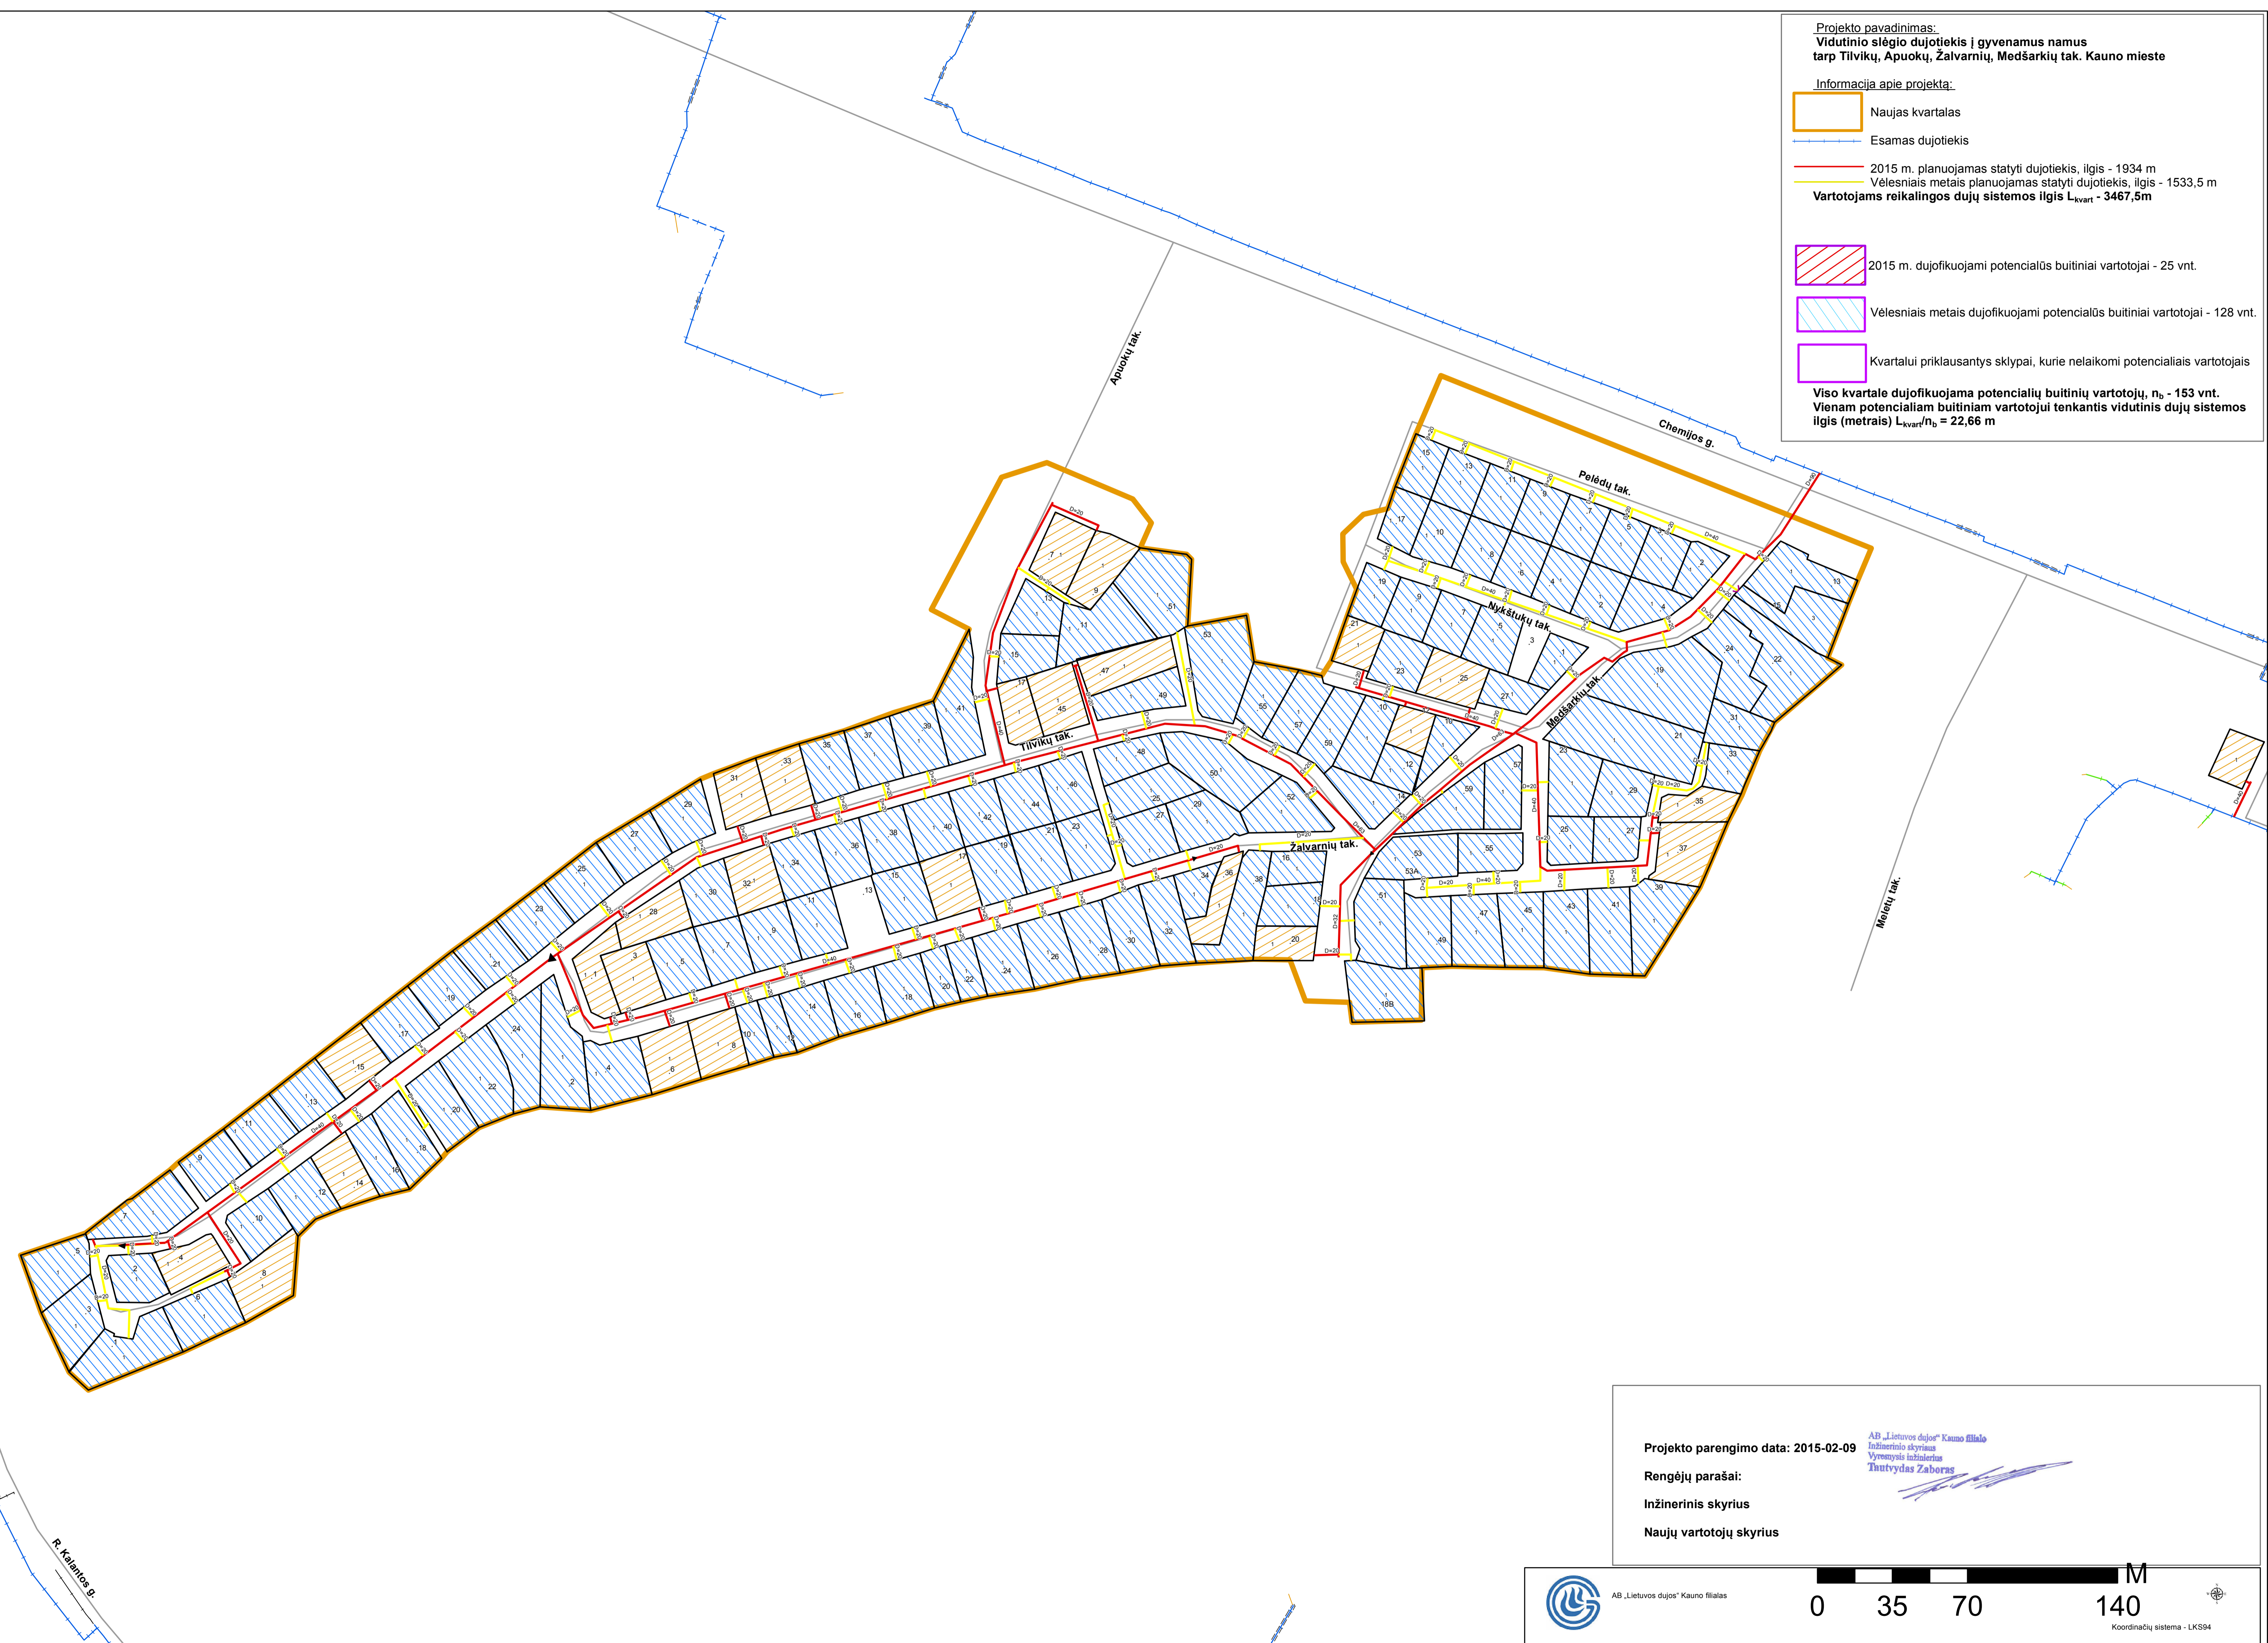
Informacija apie projektą:

-  Naujas kvartalas
-  Esamas dujotiekis
-  2015 m. planuojamas statyti dujotiekis, ilgis - 1934 m
-  Vėlesniais metais planuojamas statyti dujotiekis, ilgis - 1533,5 m

Vartotojams reikalingos dujų sistemos ilgis L_{kvart} - 3467,5m

-  2015 m. dujofikuojami potencialūs buitiniai vartotojai - 25 vnt.
-  Vėlesniais metais dujofikuojami potencialūs buitiniai vartotojai - 128 vnt.
-  Kvartalui priklausantys sklypai, kurie nelaikomi potencialiais vartotojais

Viso kvartale dujofikuojama potencialių buitinių vartotojų, n_b - 153 vnt.
Vienam potencialiam buitiniam vartotojui tenkantis vidutinis dujų sistemos ilgis (metrais) $L_{kvart}/n_b = 22,66$ m





Projekto parengimo data: 2015-02-09

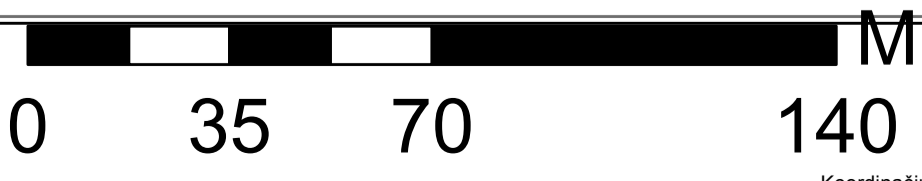
Rengėjų parašai:

Inžinerinis skyrius

Naujų vartotojų skyrius


 AB „Lietuvos dujos“ Kauno filialas
 Inžinerinio skyriaus
 Vytenis Zabarauskas
 Tautvydas Zabarauskas


 AB „Lietuvos dujos“ Kauno filialas


 0 35 70 140 M
 Koordinatinių sistema - LKS94