






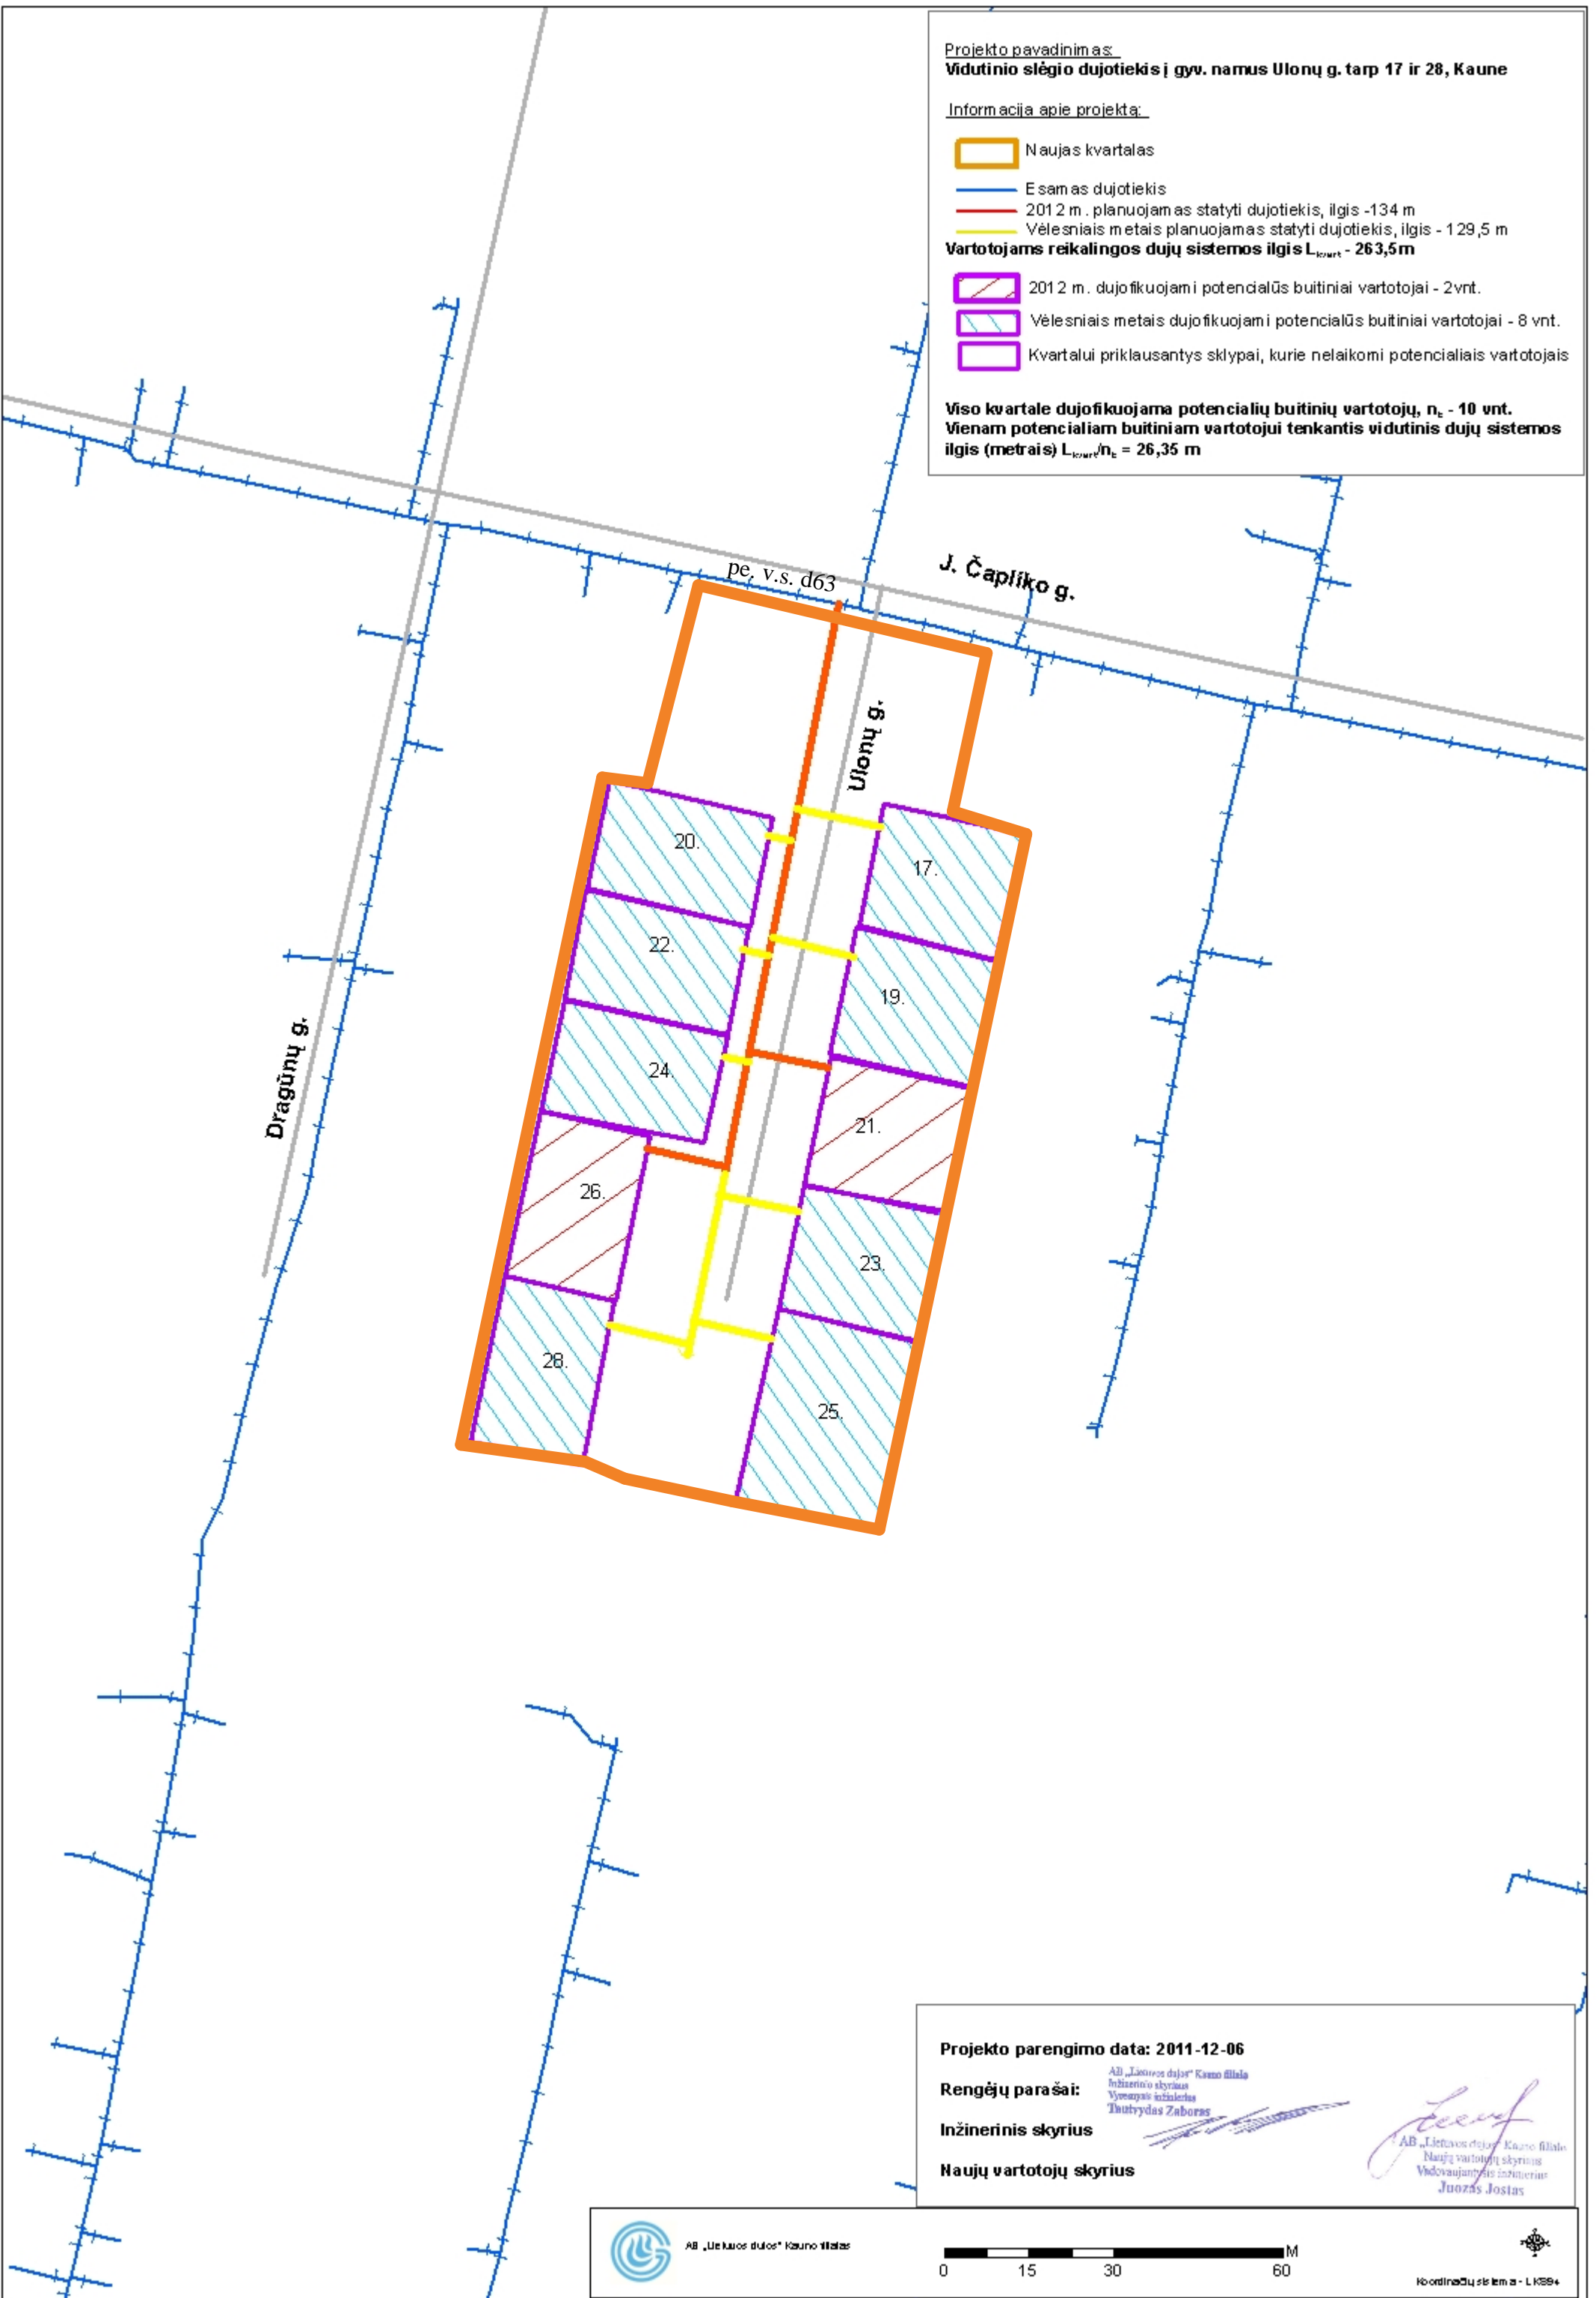


Projekto pavadinimas:
Vidutinio slėgio dujotiekis į gyv. namus Ulonų g. tarp 17 ir 28, Kaune

Informacija apie projektą:

-  Naujas kvartalas
-  Esamas dujotiekis
-  2012 m. planuojamas statyti dujotiekis, ilgis - 134 m
-  Vėlesniais metais planuojamas statyti dujotiekis, ilgis - 129,5 m
- Vartotojams reikalingos dujų sistemos ilgis L_{kvart} - 263,5 m**
-  2012 m. dujofikuojami potencialūs būtiniai vartotojai - 2 vnt.
-  Vėlesniais metais dujofikuojami potencialūs būtiniai vartotojai - 8 vnt.
-  Kvartalui priklausantys sklypai, kurie nelaikomi potencialiais vartotojais

Viso kvartale dujofikuojama potencialių būtinių vartotojų, n_b - 10 vnt.
Vienam potencialiam būtiniam vartotojui tenkantis vidutinis dujų sistemos ilgis (metrais) $L_{kvart}/n_b = 26,35$ m



Projekto parengimo data: 2011-12-06

Rengėjų parašai:

AB „Lietuvos dujos“ Kauno filialas
Inžinerinio skyriaus
Vyresnysis inžinierius
Teutvydas Zaboras

Inžinerinis skyrius

Naujų vartotojų skyrius


AB „Lietuvos dujos“ Kauno filialas
Naujų vartotojų skyrius
Vidovaujantis inžinierius
Juozas Jostas



AB „Lietuvos dujos“ Kauno filialas

0 15 30 60 M



Koordinatų sistema - LKS94