










Projekto pavadinimas:  
Vidutinio slėgio dujotiekis į gyvenamuosius namus  
Zundų t. Kauno mieste

Informacija apie projektą:

-  Naujas kvartalas
-  Esamas dujotiekis
-  2013 m. planuojamas statyti dujotiekis, ilgis - 386 m
-  Vėlesniais metais planuojamas statyti dujotiekis, ilgis - 63 m
-  Vartotojams reikalingos dujų sistemos ilgis  $L_{\text{kvart}} - 449\text{m}$
-  2013 m. dujifikuojami potencialūs būtiniai vartotojai - 5 vnt.
-  Vėlesniais metais dujifikuojami potencialūs būtiniai vartotojai - 11 vnt.
-  Kvartalui priklausantys sklypai, kurie neiškomi potencialiais vartotojais

Viso kvartale dujifikuojama potencialių būtinių vartotojų,  $n_b$  - 16 vnt.  
Vienam potencialiam būtiniam vartotojui tenkantis vidutinis dujų sistemos ilgis (metrais)  $L_{\text{kvart}}/n_b = 28,06\text{ m}$

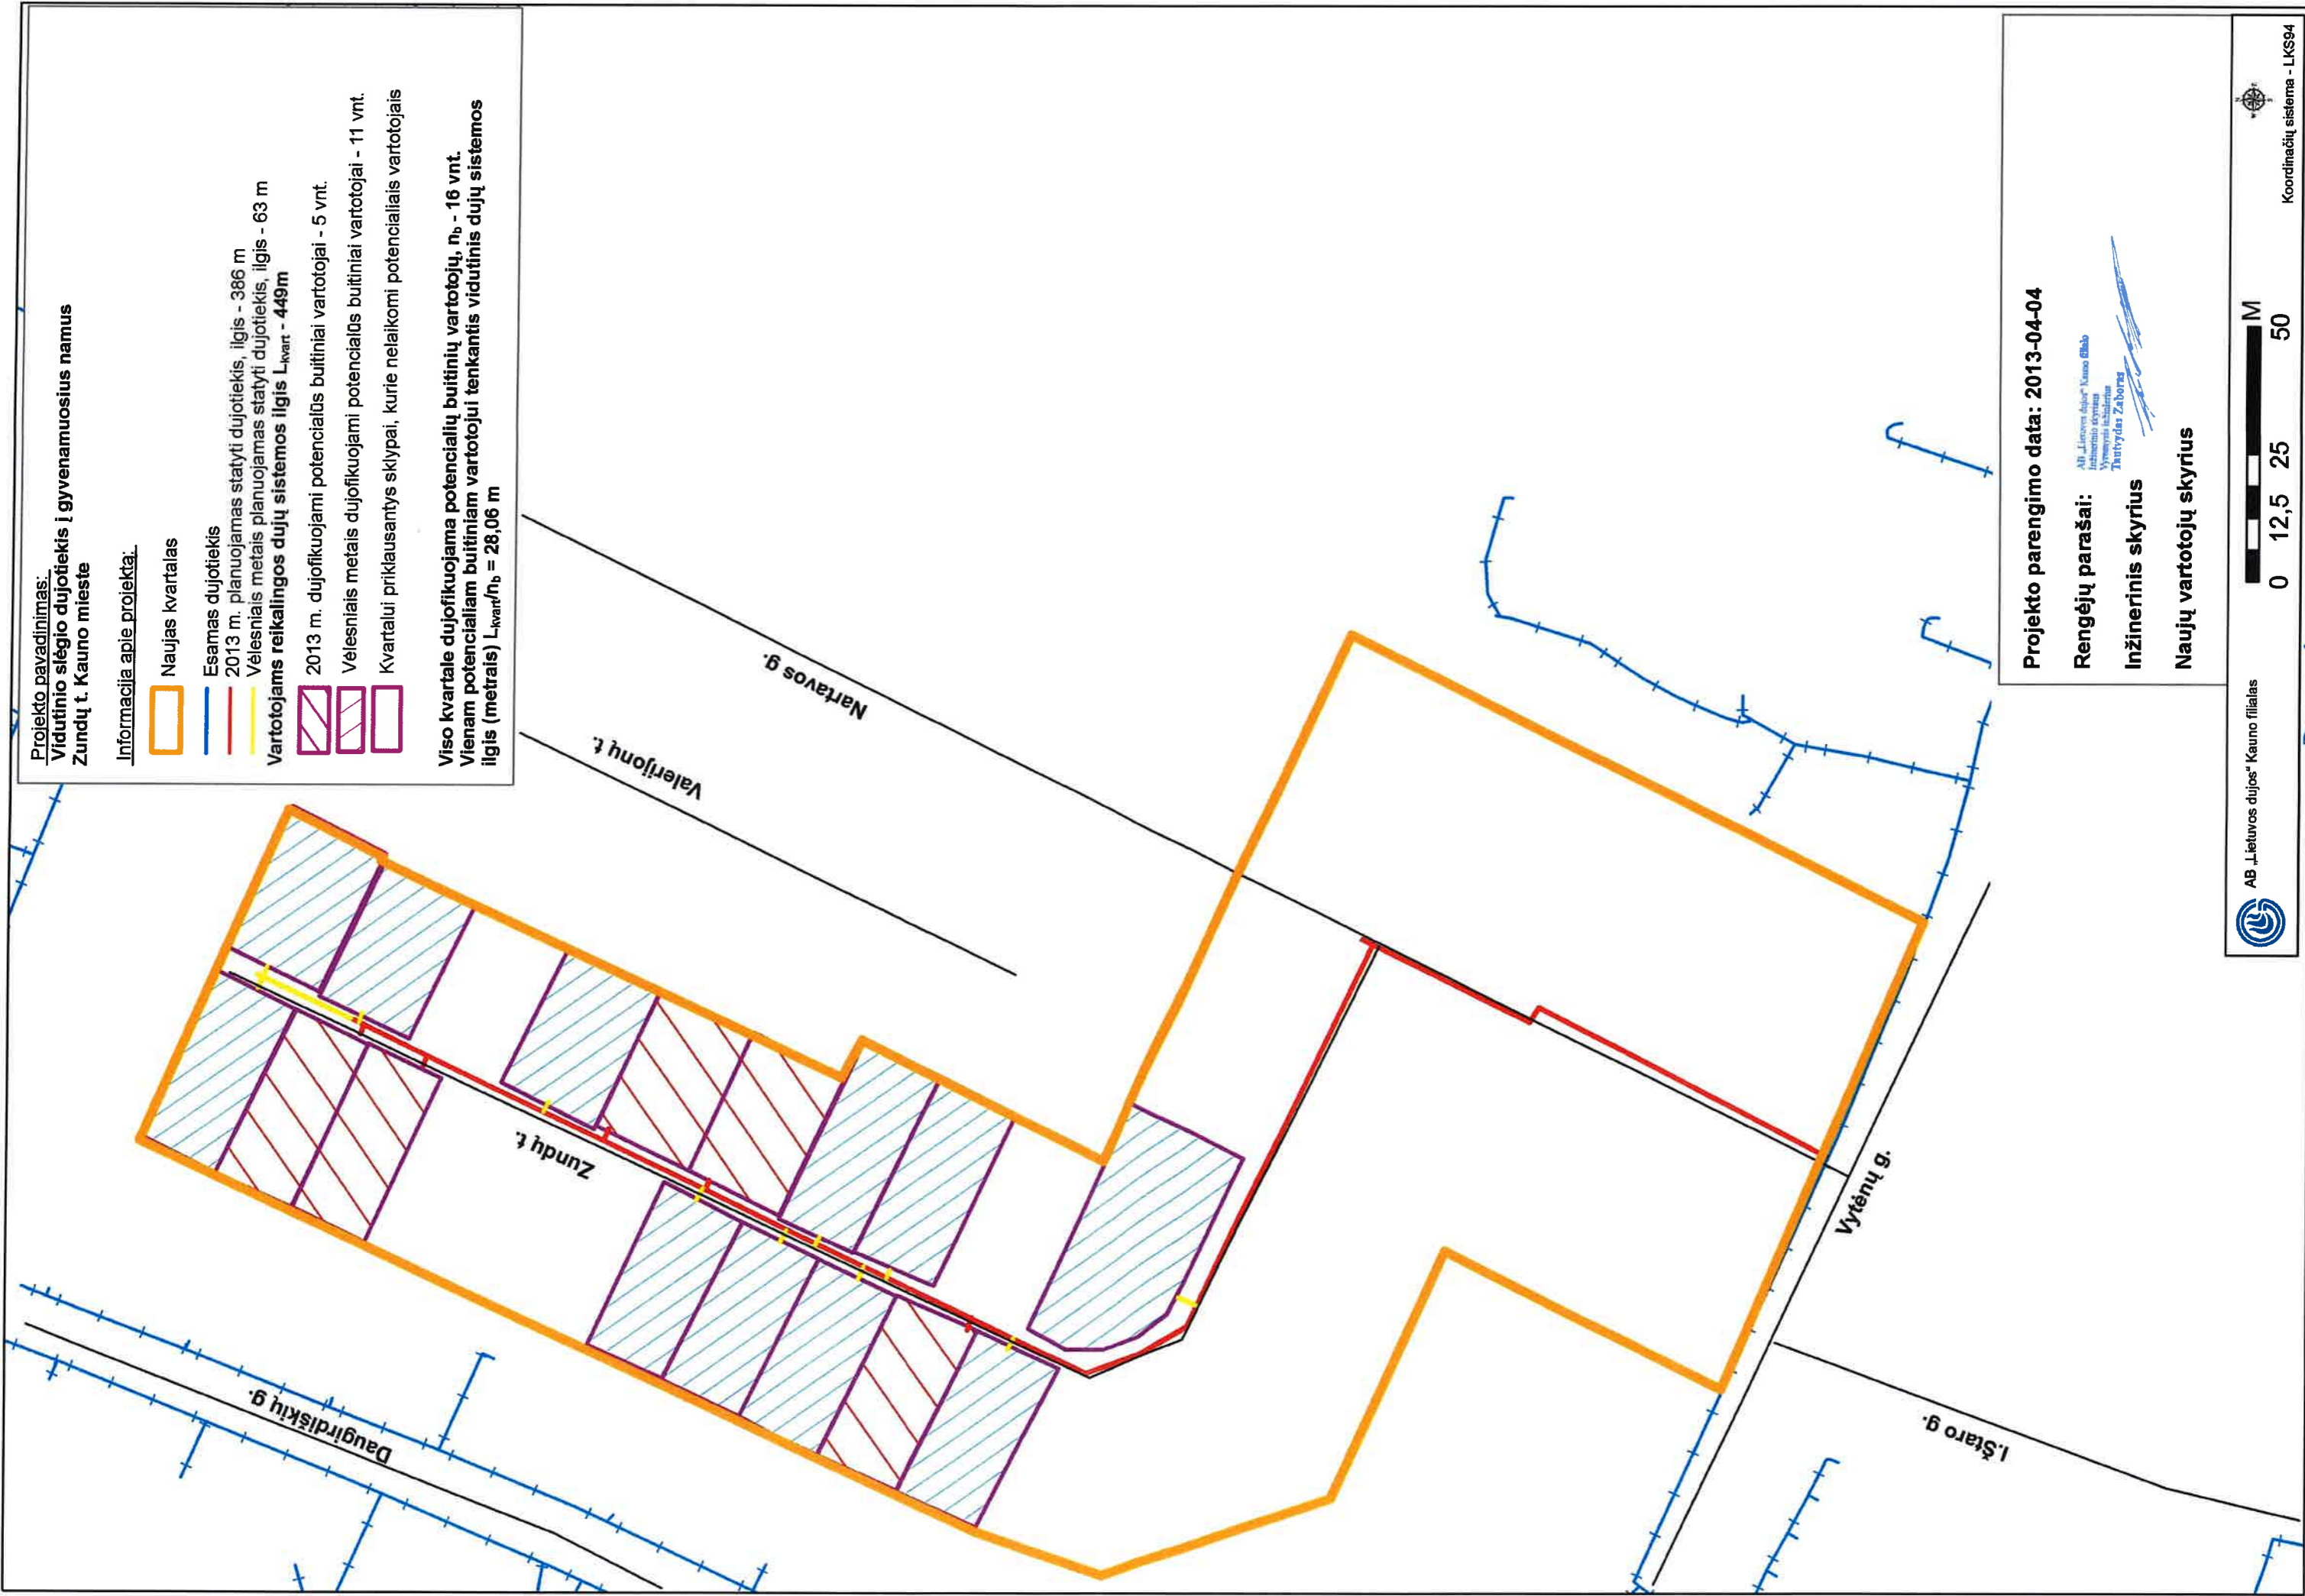

Projekto parengimo data: 2013-04-04

Rengėjų parašai:

AB „Lietuvos dujos“ Kauno filialas  
Inžinerinis skyrius  
Tarybos narys

Inžinerinis skyrius

Naujų vartotojų skyrius



AB „Lietuvos dujos“ Kauno filialas



Koordinatų sistema - LKS94