



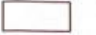
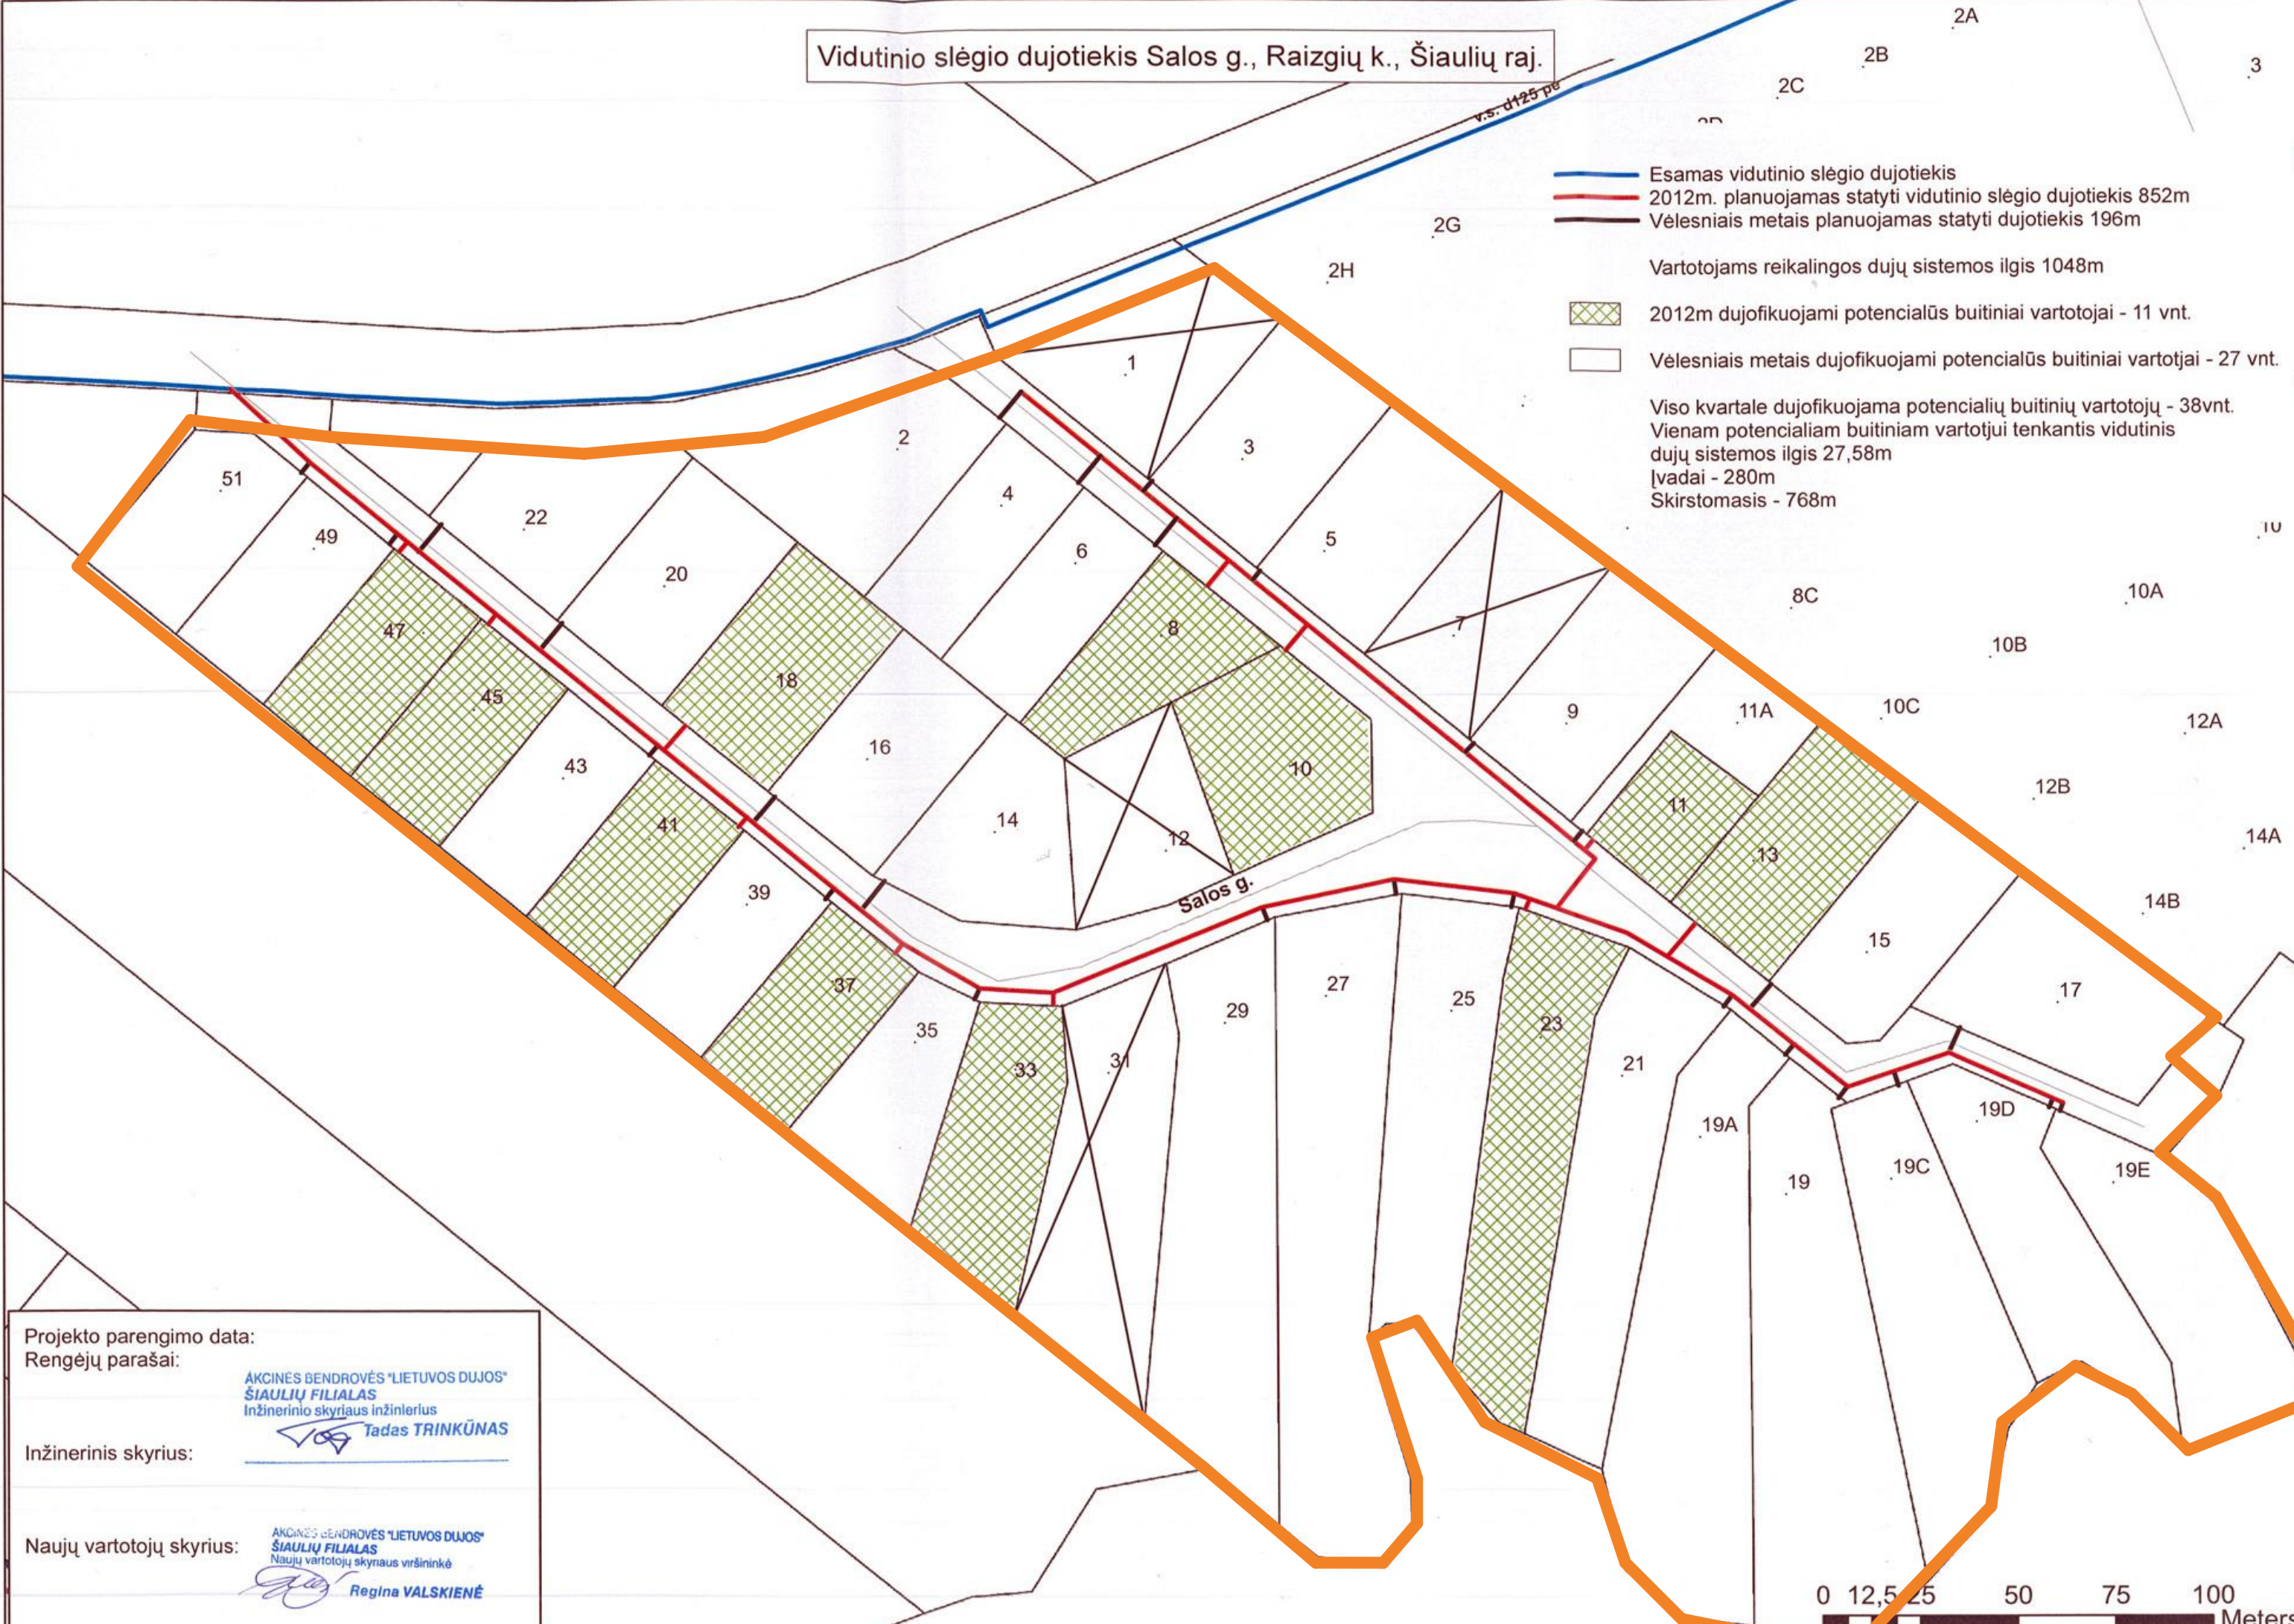



Vidutinio slėgio dujotiekis Salos g., Raizgių k., Šiaulių raj.


-  Esamas vidutinio slėgio dujotiekis
 -  2012m. planuojamas statyti vidutinio slėgio dujotiekis 852m
 -  Velesniais metais planuojamas statyti dujotiekis 196m
- Vartotojams reikalingos dujų sistemos ilgis 1048m
-  2012m dujifikuojami potencialūs buitiniai vartotojai - 11 vnt.
 -  Velesniais metais dujifikuojami potencialūs buitiniai vartotojai - 27 vnt.
- Viso kvartale dujifikuojama potencialių buitinių vartotojų - 38vnt.
 Vienam potencialiam buitiniam vartotojui tenkantis vidutinis dujų sistemos ilgis 27,58m
 Įvadai - 280m
 Skirstomasis - 768m



Projekto parengimo data:
 Rengėjų parašai:

AKCINĖS BENDROVĖS "LIETUVOS DUJOS"
 ŠIAULIŲ FILIALAS
 Inžinerinio skyriaus inžinierius
 Tadas TRINKŪNAS

Inžinerinis skyrius:

Naujų vartotojų skyrius:
 AKCINĖS BENDROVĖS "LIETUVOS DUJOS"
 ŠIAULIŲ FILIALAS
 Naujų vartotojų skyriaus viršininkė
 Regina VALSKIENĖ

