








Projekto pavadinimas:
 Vidutinio slėgio dujotiekis į gyvenamuosius namus
 Sirmų g. Dikvyrių k. Kauno rajone


Informacija apie projektą:

-  Naujas kvartalas
-  Esamas dujotiekis
-  2014 m. planuojamas statyti dujotiekis, ilgis - 321 m
-  Vėlesniais metais planuojamas statyti dujotiekis, ilgis - 419,5 m

Vartotojams reikalingos dujų sistemos ilgis L_{kvart} - 740,6m

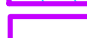-  2014 m. dujifikuojami potencialūs butiniai vartotojai - 6 vnt.
-  Vėlesniais metais dujifikuojami potencialūs butiniai vartotojai - 32 vnt.
-  Kvartalui priklausantys sklypai, kurie nelaikomi potencialiais vartotojais

Viso kvartale dujifikuojama potencialių butinių vartotojų, n_b - 38 vnt.
Vienam potencialiam butiniam vartotojui tenkantis vidutinis dujų sistemos ilgis (metrais) $L_{kvart}/n_b = 19,49$ m

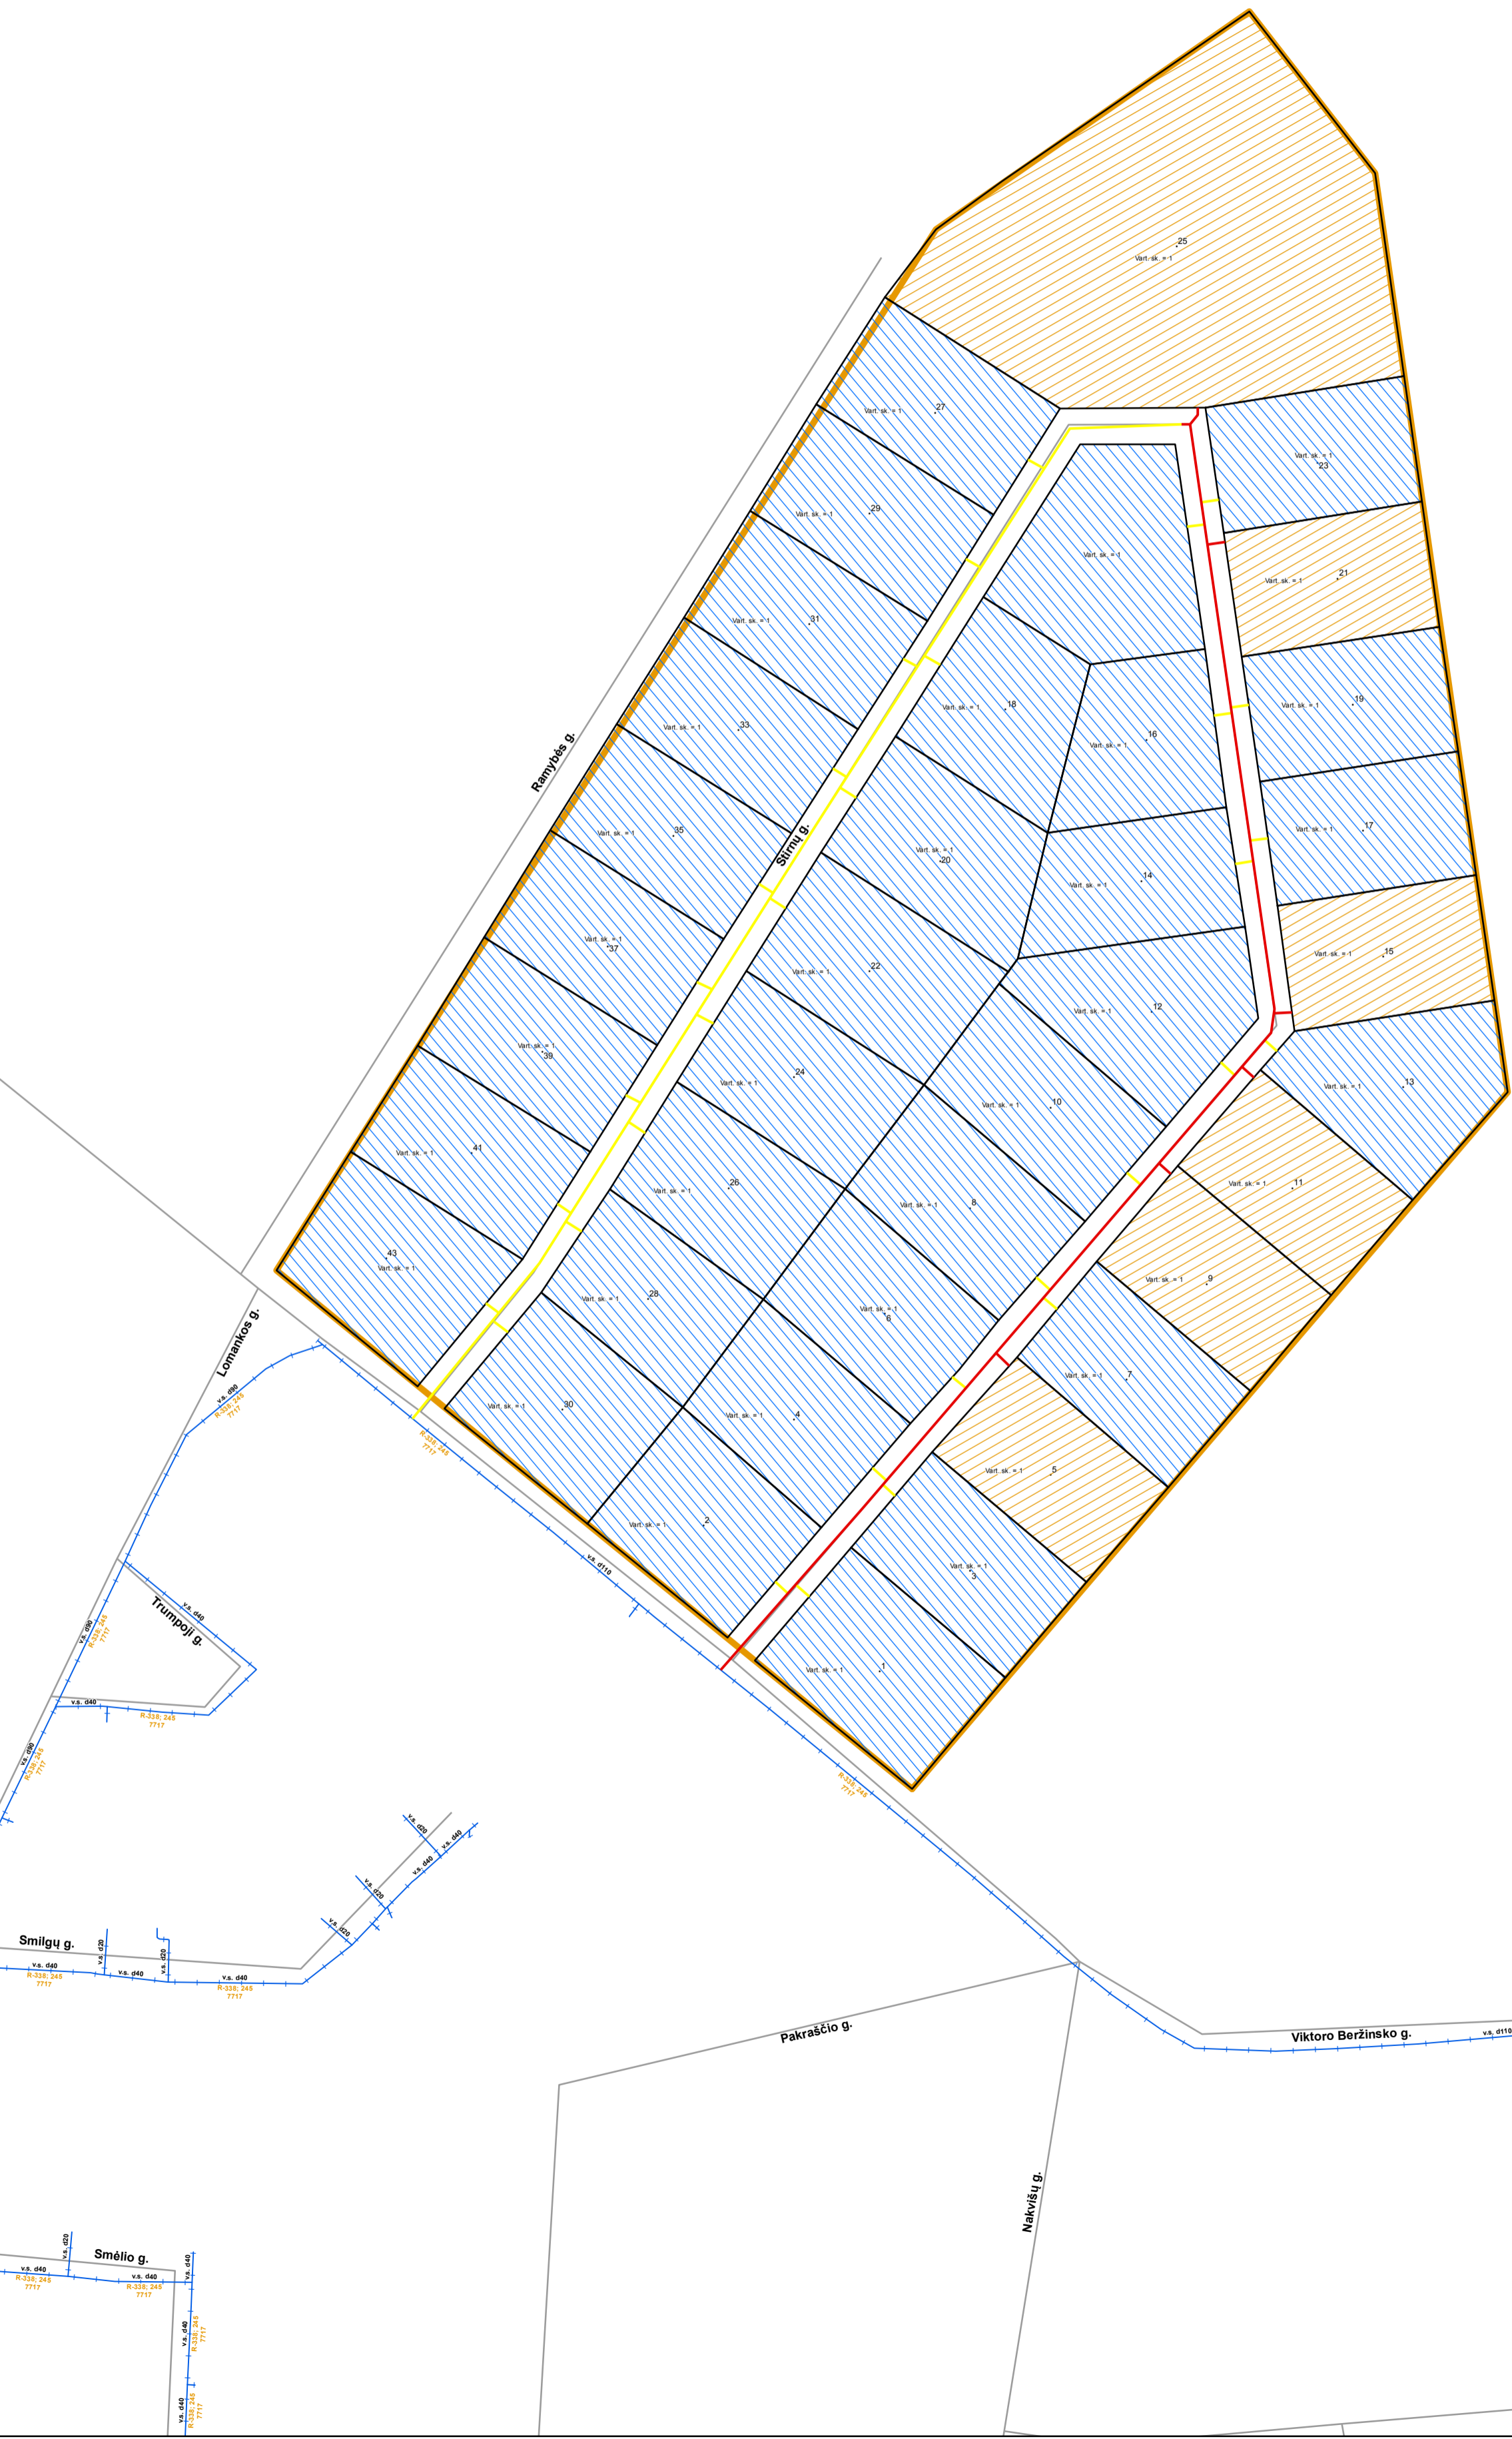

Projekto parangimo data: 2014-05-06
 Rengėjų parašai:
 Inžinerinis skyrius
 Naujų vartotojų skyrius

AB „Litvusa dujos“ Kauno filialas
 0 5 10 20 m
 Koordinatų sistema: LKS94