



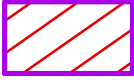
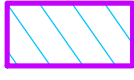



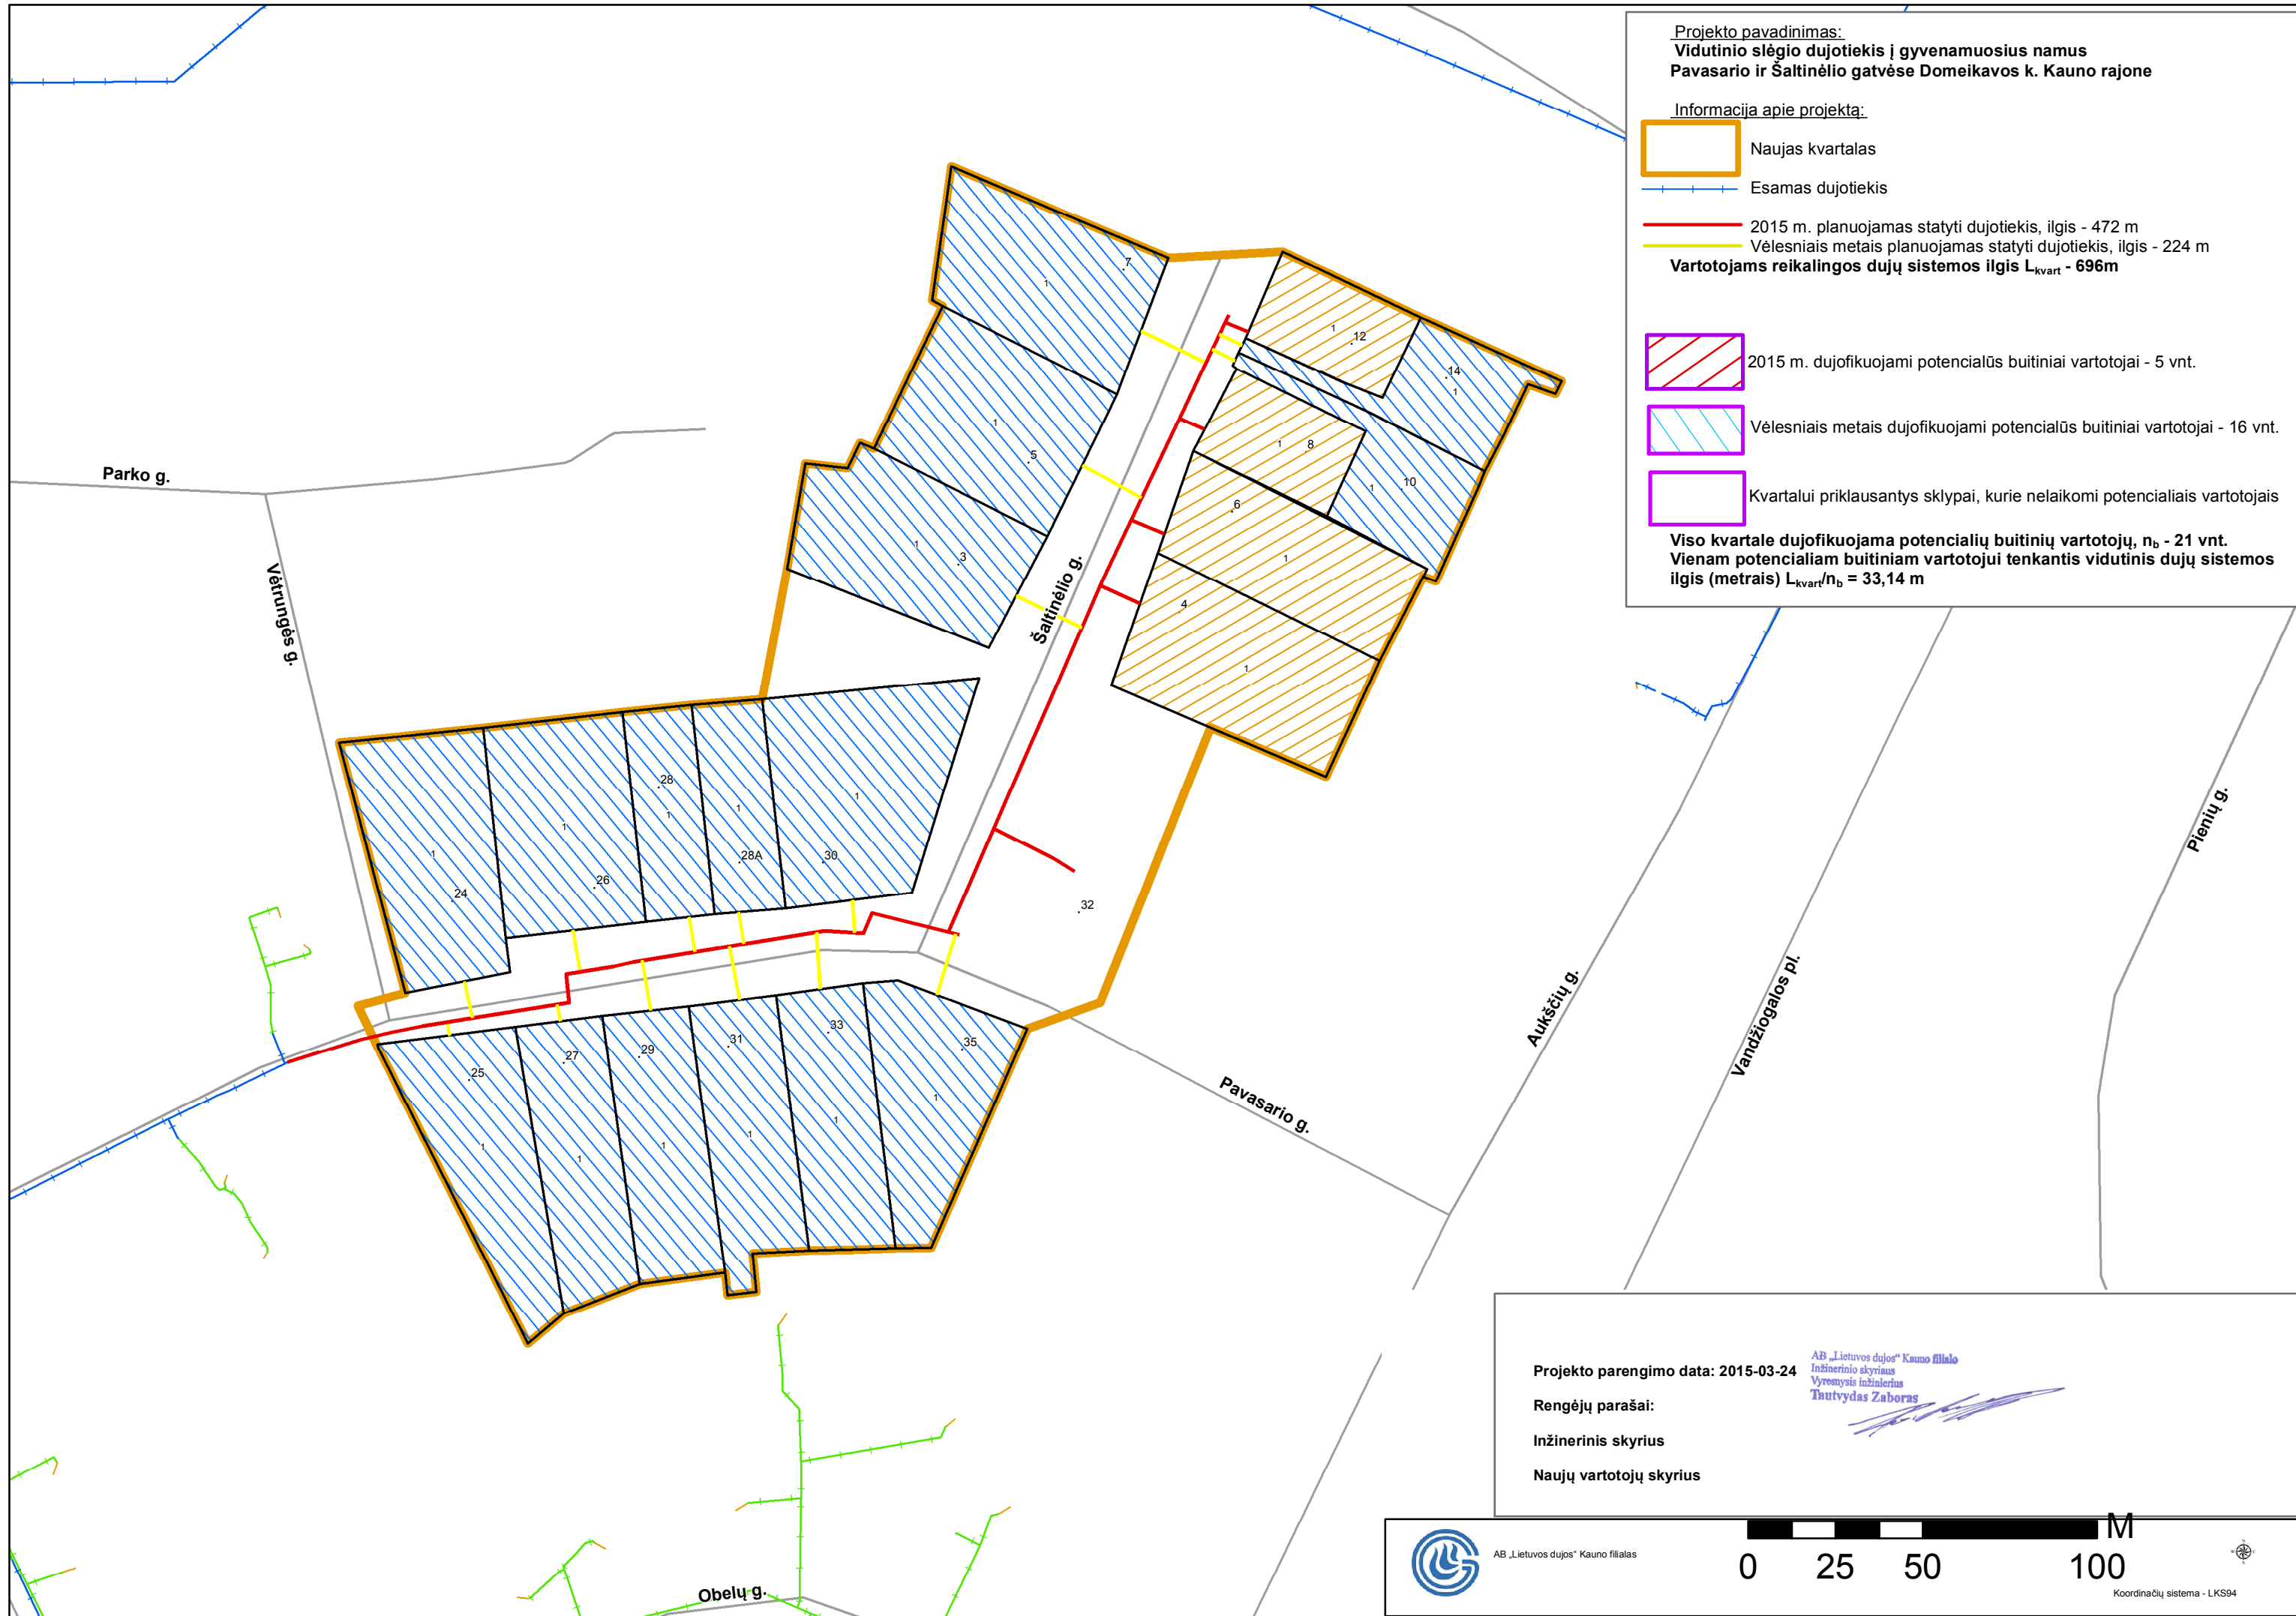
Projekto pavadinimas:
**Vidutinio slėgio dujotiekis į gyvenamuosius namus
Pavasario ir Šaltinėlio gatvėse Domeikavos k. Kauno rajone**

Informacija apie projektą:

-  Naujas kvartalas
 -  Esamas dujotiekis
 -  2015 m. planuojamas statyti dujotiekis, ilgis - 472 m
 -  Vėlesniais metais planuojamas statyti dujotiekis, ilgis - 224 m
- Vartotojams reikalingos dujų sistemos ilgis $L_{\text{kvart}} - 696\text{m}$**

-  2015 m. dujofikuojami potencialūs buitiniai vartotojai - 5 vnt.
-  Vėlesniais metais dujofikuojami potencialūs buitiniai vartotojai - 16 vnt.
-  Kvartalui priklausantys sklypai, kurie nelaikomi potencialiais vartotojais

**Viso kvartale dujofikuojama potencialių buitinių vartotojų, $n_b - 21$ vnt.
Vienam potencialiam buitiniam vartotojui tenkantis vidutinis dujų sistemos
ilgis (metrais) $L_{\text{kvart}}/n_b = 33,14$ m**



Projekto parengimo data: 2015-03-24

Rengėjų parašai:

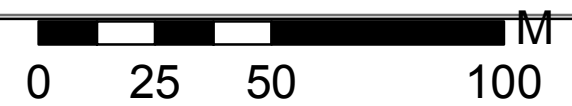
Inžinerinis skyrius

Naujų vartotojų skyrius

AB „Lietuvos dujos“ Kauno filialas
Inžinerinio skyriaus
Vyresnysis inžinierius
Tautvydas Zaboras



AB „Lietuvos dujos“ Kauno filialas



Koordinacijų sistema - LKS94