








Projekto pavadinimas:
Vidutinio slėgio dujotiekis į gyvenamuosius namus
Girios gatvėje Šakių k. Kauno rajone


Informacija apie projektą:

-  Naujas kvartalas
-  Esamas dujotiekis
-  2014 m. planuojamas statyti dujotiekis, ilgis - 290 m
-  Vėlesniais metais planuojamas statyti dujotiekis, ilgis - 93 m


Vartotojams reikalingos dujų sistemos ilgis L_{kvart} - 383m

-  2014 m. dujofikuojami potencialūs butiniai vartotojai - 7 vnt.
-  Vėlesniais metais dujofikuojami potencialūs butiniai vartotojai - 12 vnt.
-  Kvartalui priklausantys sklypai, kurie nelaikomi potencialiais vartotojais

Viso kvartale dujofikuojama potencialių buitinių vartotojų, n_b - 19 vnt.
Vienam potencialiam buitiniam vartotojui tenkantis vidutinis dujų sistemos ilgis (metrais) $L_{kvart}/n_b = 20,16$ m

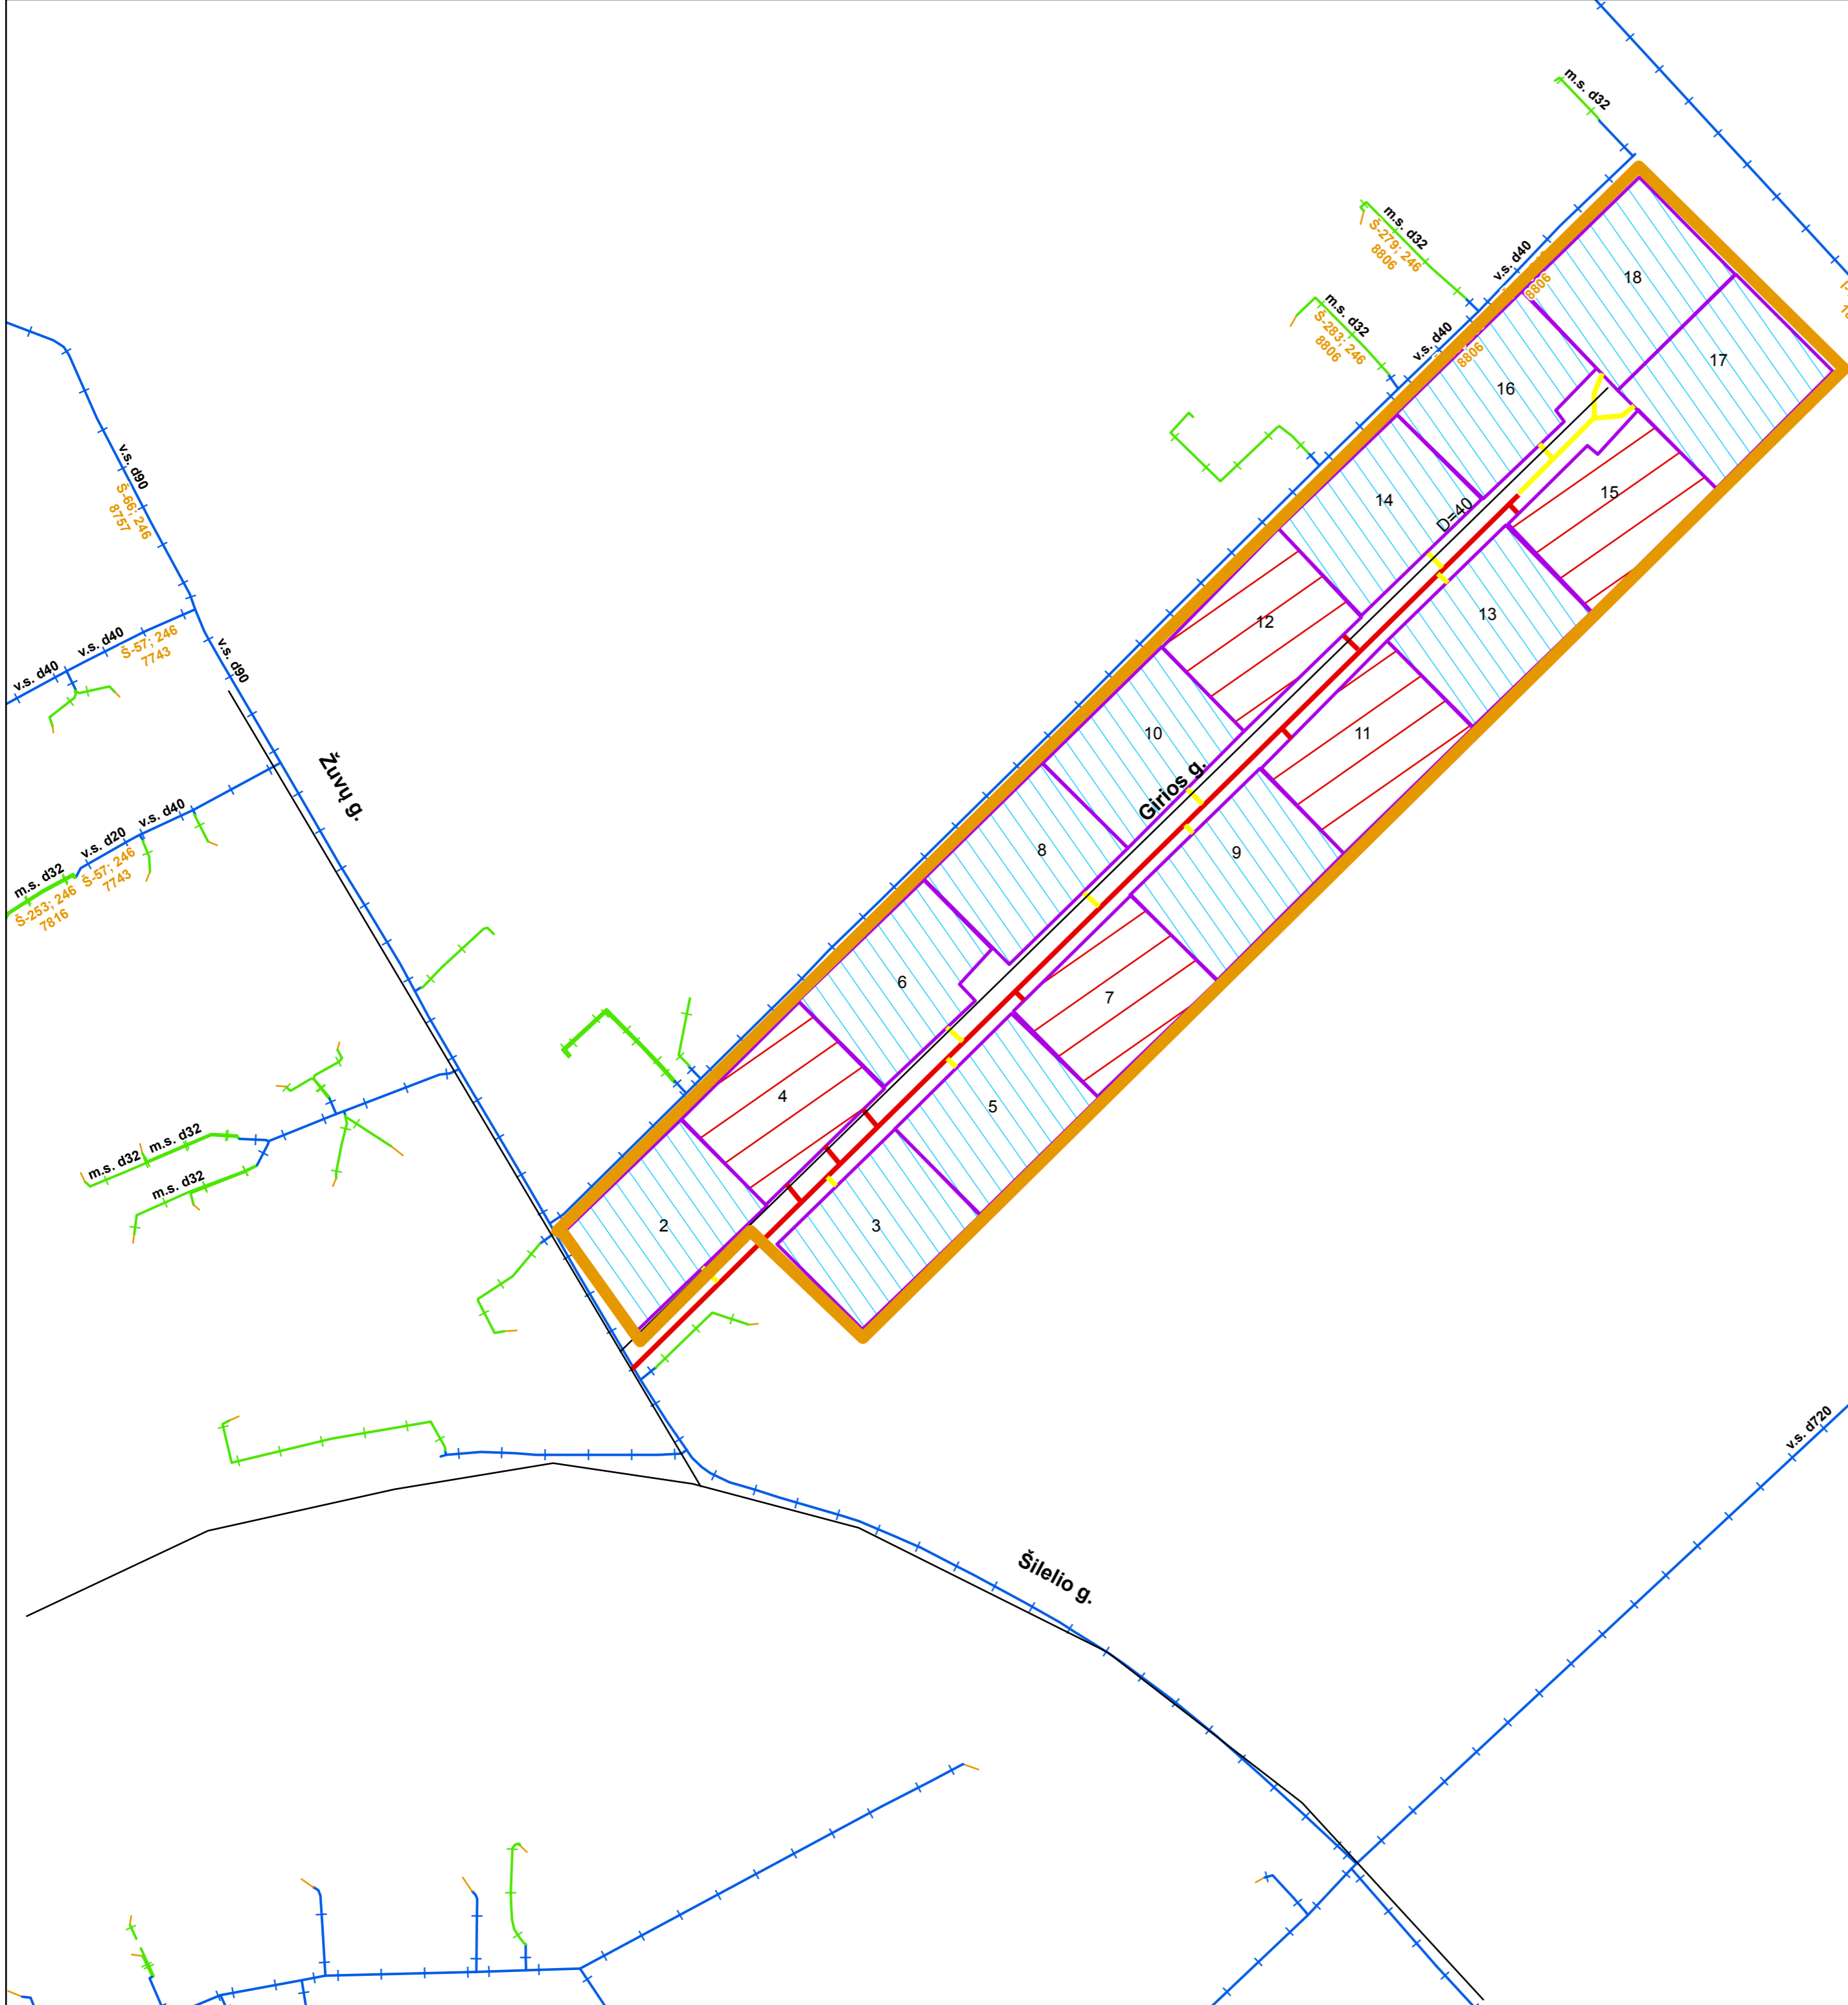

Projekto parengimo data: 2014-02-03

Rengėjų parašai: 

Inžinerinis skyrius

Naujų vartotojų skyrius