






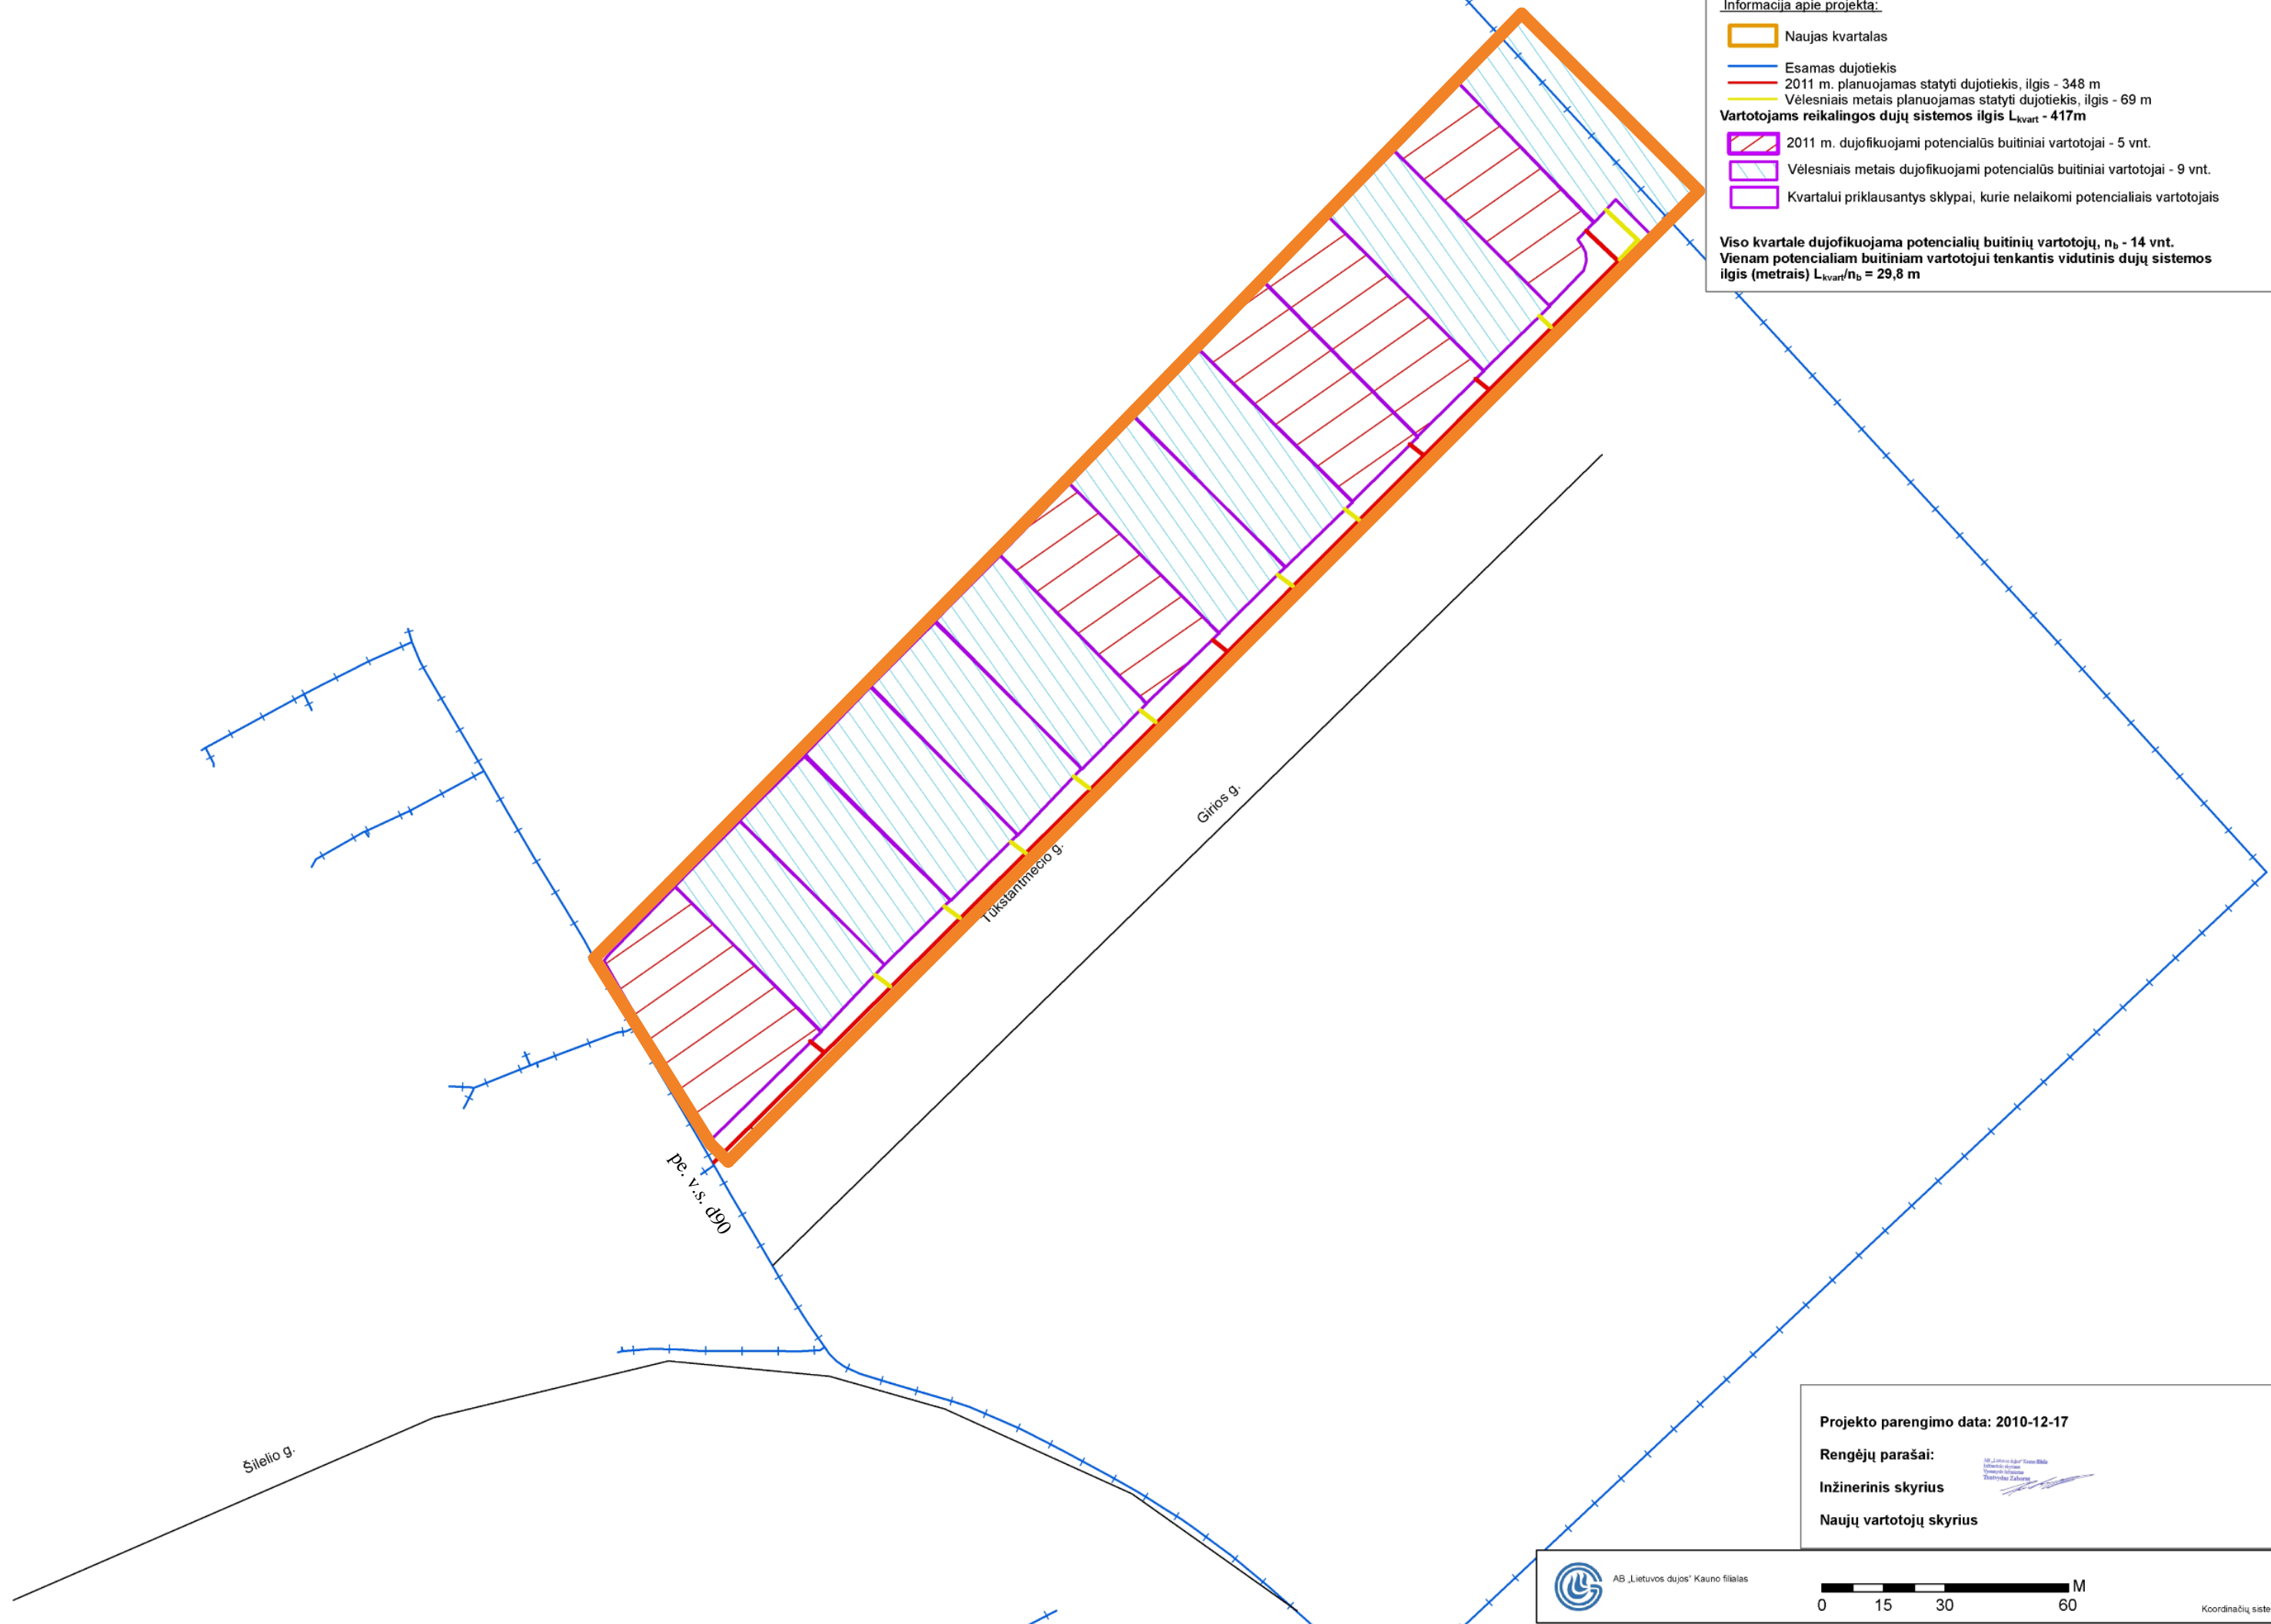


Projekto pavadinimas:
Vidutinio slėgio dujotiekis į gyvenamuosius namus Tūkstantmečio g. Šakių k., Kauno rajone

Informacija apie projektą:

-  Naujas kvartalas
-  Esamas dujotiekis
-  2011 m. planuojamas statyti dujotiekis, ilgis - 348 m
-  Vėlesniais metais planuojamas statyti dujotiekis, ilgis - 69 m
- Vartotojams reikalingos dujų sistemos ilgis L_{kvart} - 417m**
-  2011 m. dujofikuojami potencialūs būtiniai vartotojai - 5 vnt.
-  Vėlesniais metais dujofikuojami potencialūs būtiniai vartotojai - 9 vnt.
-  Kvartalui priklausantys sklypai, kurie nelaikomi potencialiais vartotojais

Viso kvartale dujofikuojama potencialių būtinių vartotojų, n_b - 14 vnt.
Vienam potencialiam būtiniam vartotojui tenkantis vidutinis dujų sistemos ilgis (metrais) $L_{kvart}/n_b = 29,8$ m



Projekto parengimo data: 2010-12-17

Rengėjų parašai:

Inžinerinis skyrius

Naujų vartotojų skyrius