


Projekto pavadinimas:
Vidutinio slėgio dujotiekis į gyvenamuosius namus
Vėjuonos gatvėje Šakių k. Kauno rajone

Informacija apie projektą:

- Naujas kvartalas
 - + Esamas dujotiekis
 - 2014 m. planuojamas statyti dujotiekis, ilgis - 305 m
 - Vėlesniais metais planuojamas statyti dujotiekis, ilgis - 78 m
- Vartotojams reikalingos dujų sistemos ilgis L_{kvart} - 383m**

- 2014 m. dujofikuojami potencialūs buitiniai vartotojai - 5 vnt.
 - Vėlesniais metais dujofikuojami potencialūs buitiniai vartotojai - 11 vnt.
 - Kvartalui priklausantys sklypai, kurie nelaikomi potencialiais vartotojais
- Viso kvartale dujofikuojama potencialių buitinių vartotojų, n_b - 16 vnt.**
Vienam potencialiam buitiniam vartotojui tenkantis vidutinis dujų sistemos ilgis (metrais) $L_{kvart}/n_b = 23,94$ m

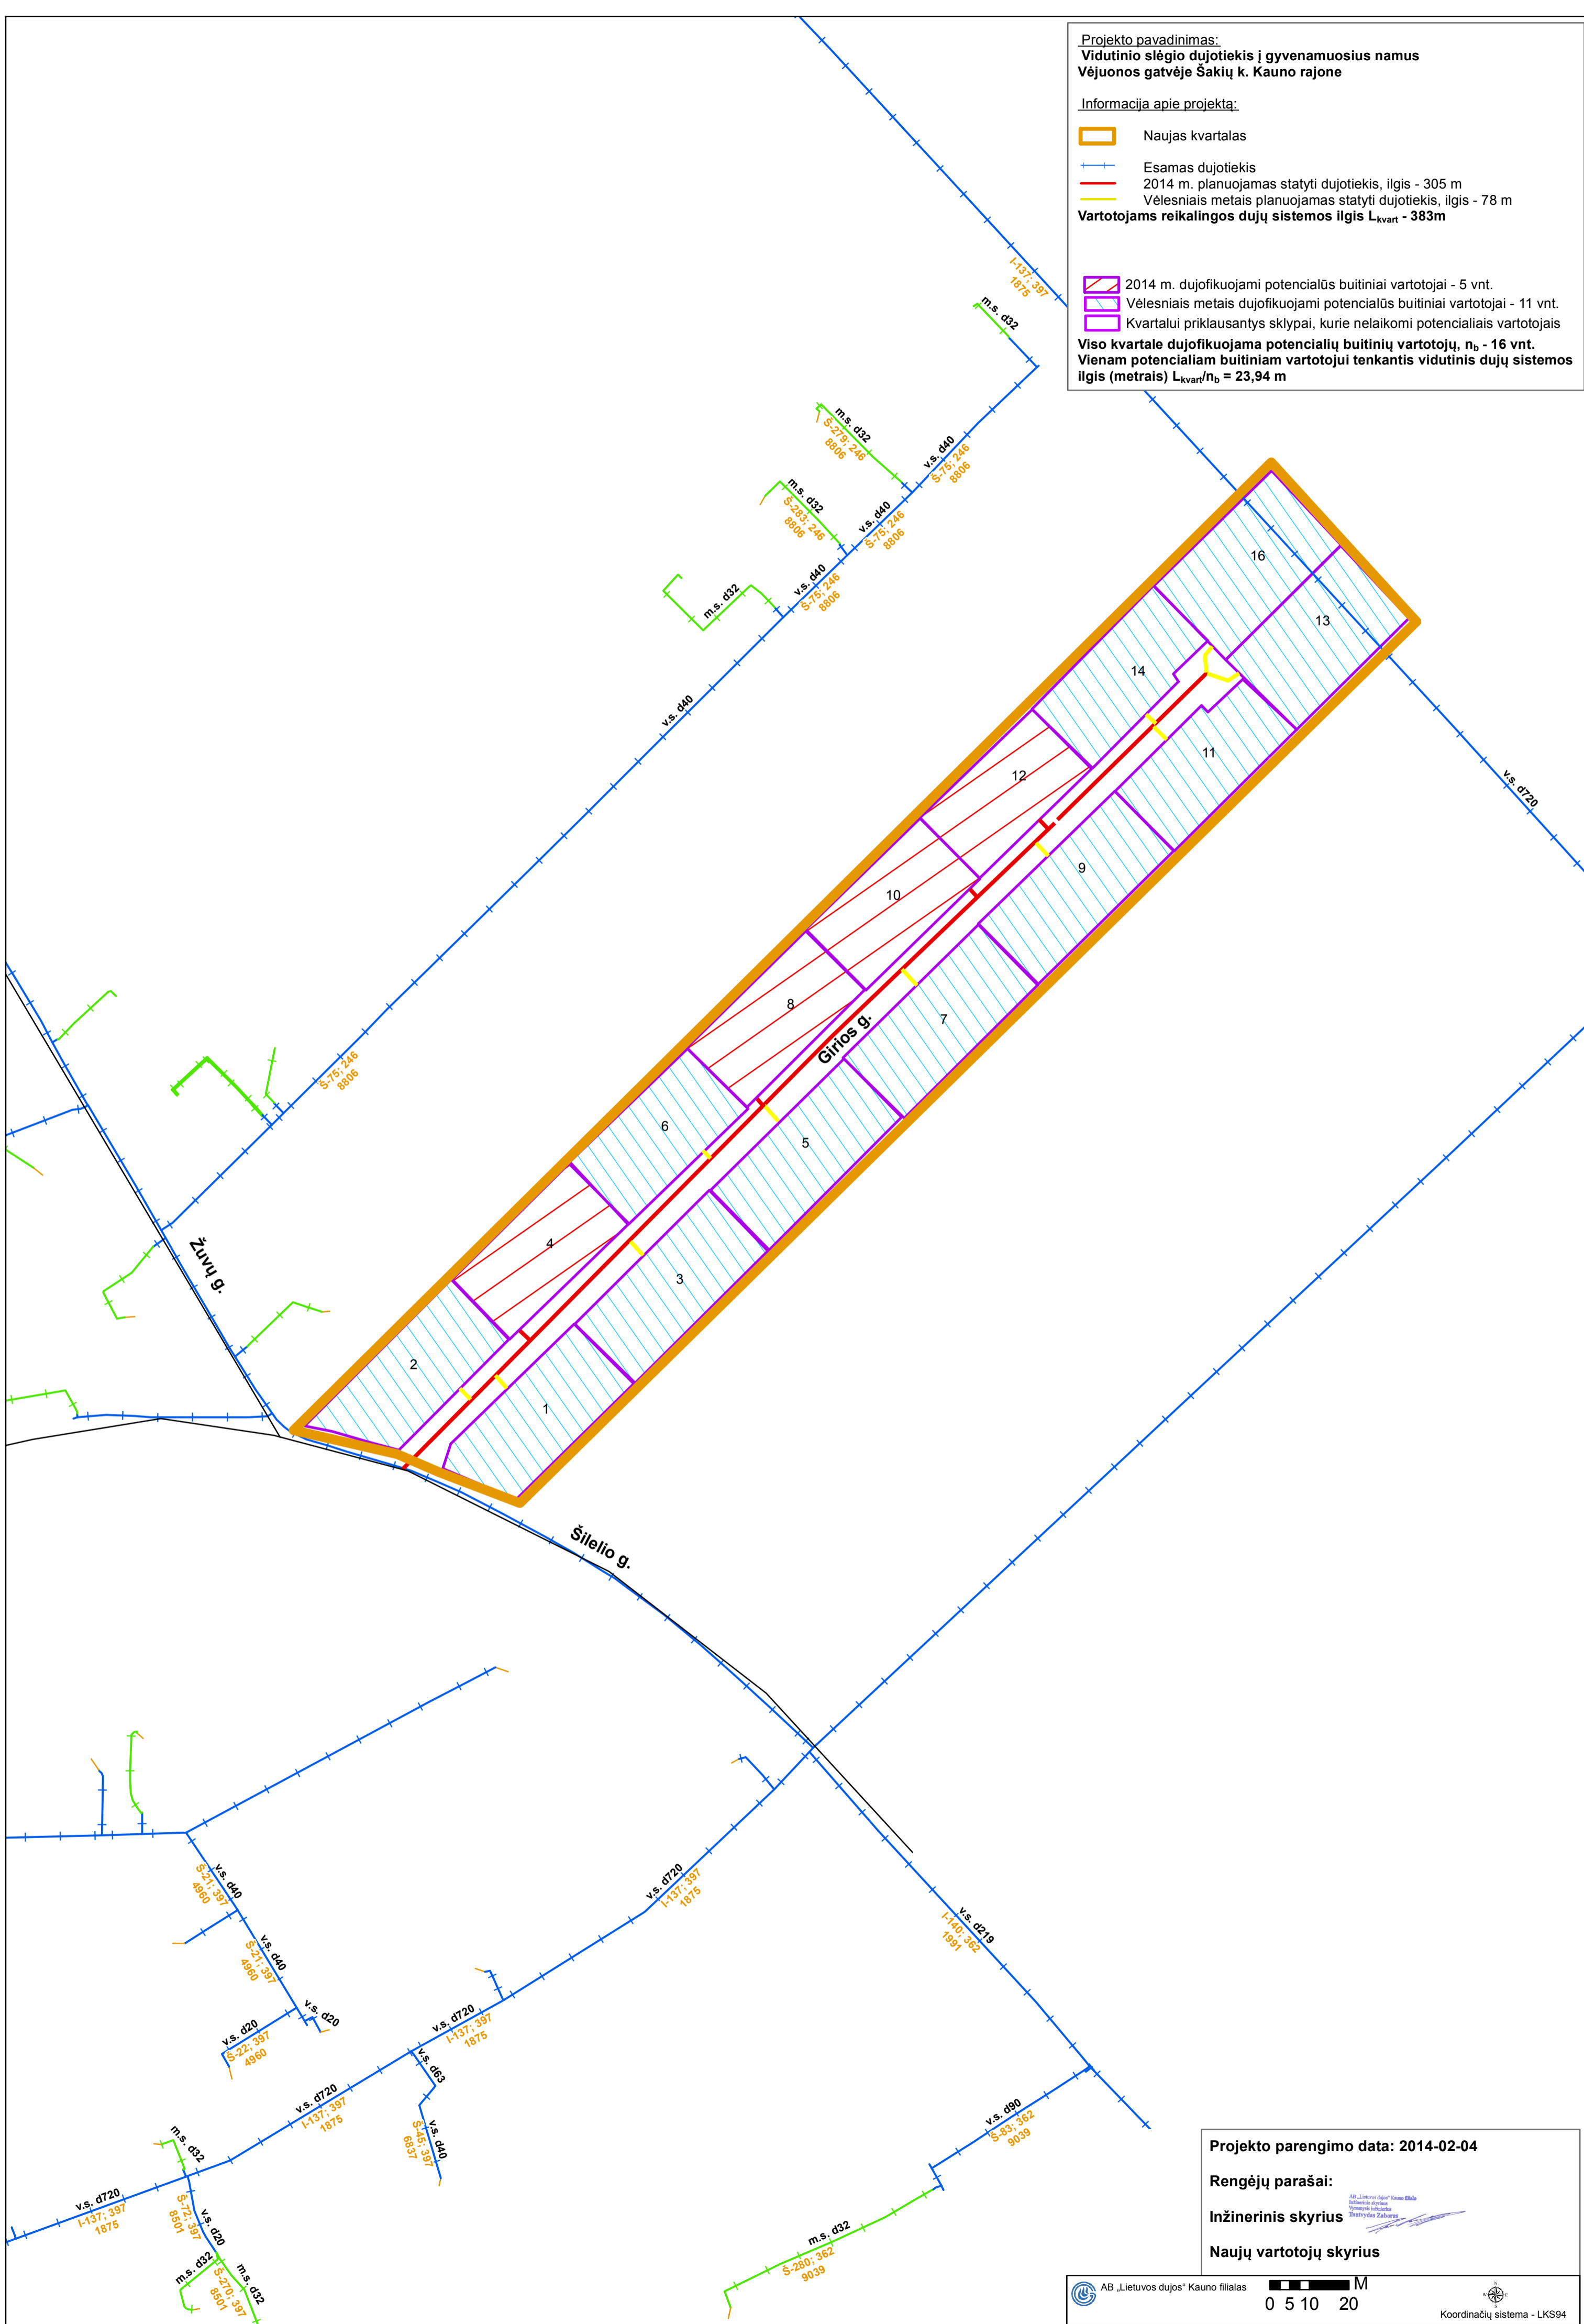

Projekto parengimo data: 2014-02-04

Rengėjų parašai:

Inžinerinis skyrius AB „Litovos dujos“ Energetikos skyrius
 Inžinierius
 Dainius Zabežys

Naujų vartotojų skyrius