






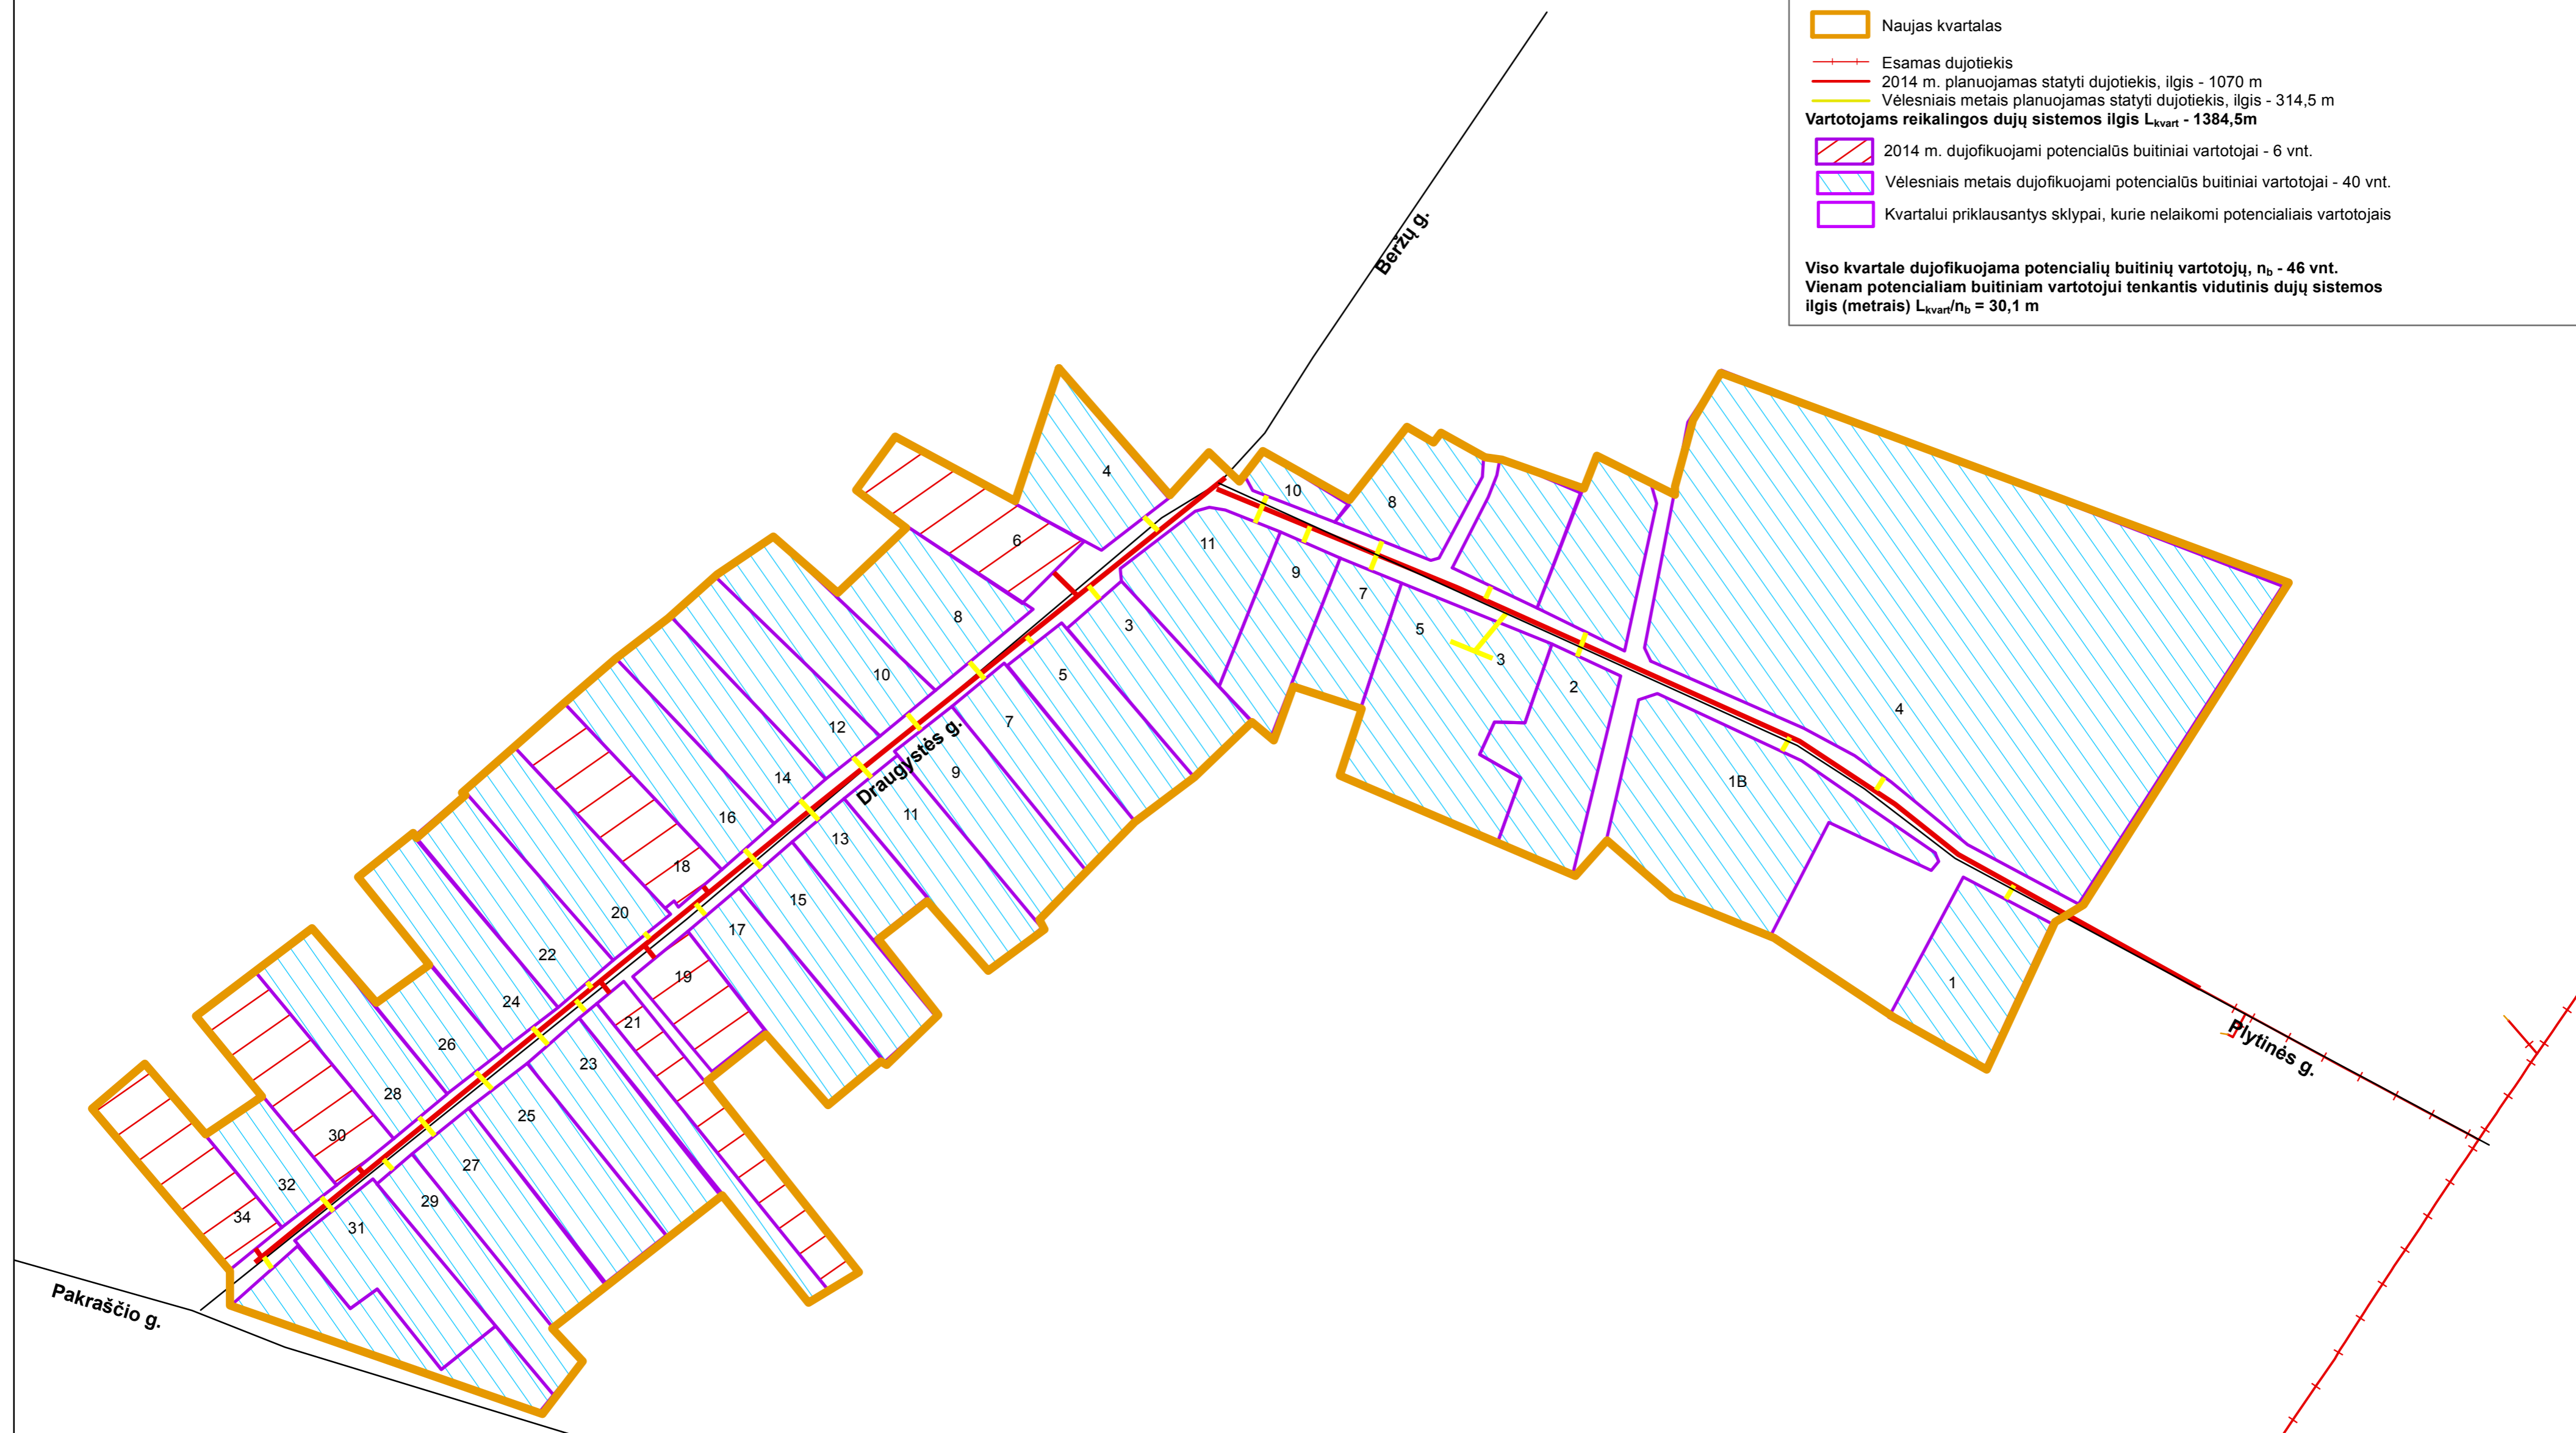


Projekto pavadinimas:
Didelio slėgio dujotiekis į gyvenamuosius namus
Plytinės ir Draugystės gatvėse Puskelnių k. Marijampolės rajone

Informacija apie projektą:

-  Naujas kvartalas
-  Esamas dujotiekis
-  2014 m. planuojamas statyti dujotiekis, ilgis - 1070 m
-  Vėlesniais metais planuojamas statyti dujotiekis, ilgis - 314,5 m
- Vartotojams reikalingos dujų sistemos ilgis L_{kvart} - 1384,5m**
-  2014 m. dujofikuojami potencialūs butiniai vartotojai - 6 vnt.
-  Vėlesniais metais dujofikuojami potencialūs butiniai vartotojai - 40 vnt.
-  Kvartalui priklausantys sklypai, kurie nelaikomi potencialiais vartotojais

Viso kvartale dujofikuojama potencialių butinių vartotojų, n_b - 46 vnt.
Vienam potencialiam butiniam vartotojui tenkantis vidutinis dujų sistemos ilgis (metrais) $L_{kvart}/n_b = 30,1$ m



Projekto parengimo data: 2013-09-26

Rengėjų parašai:
AB „Lietuvos dujos“ Kauno filialas
 Inžinerinio skyriaus
 Vyresnysis inžinierius
 Tautvydas Zaboras

Inžinerinis skyrius
Naujų vartotojų skyrius