








Projekto pavadinimas:

## Vidutinio slėgio dujotiekis į gyv. namus Barsukynės g., Vilnius

Informacija apie projektą


-  Naujas kvartalas
-  Esamas dujotiekis
-  Pirmais metais planuojamas statyti dujotiekis, ilgis - 765 m
-  Vėlesniais metais planuojamas statyti dujotiekis, ilgis - 1340 m

**Vartotojams dujofikuoti reikalingos sistemos ilgis,  $L_{\text{kvart.}}$  - 2105 m**

-  Pirmais metais dujofikuojami potencialūs buitiniai vartotojai - 10 vnt.
-  Vėlesniais metais dujofikuojami potencialūs buitiniai vartotojai - 62 vnt.
-  Kvartalui priklausantys sklypai, kurie nelaikomi potencialiais vartotojais

**Viso kvartale dujofikuojama potencialių buitinių vartotojų,  $n_b$  - 72 vnt.**

**Vienam potencialiam buitiniam vartotojui tenkantis vidutinis dujų sistemos ilgis (metrais)  $L_{\text{kvart.}} / n_b = 29,24$  m**

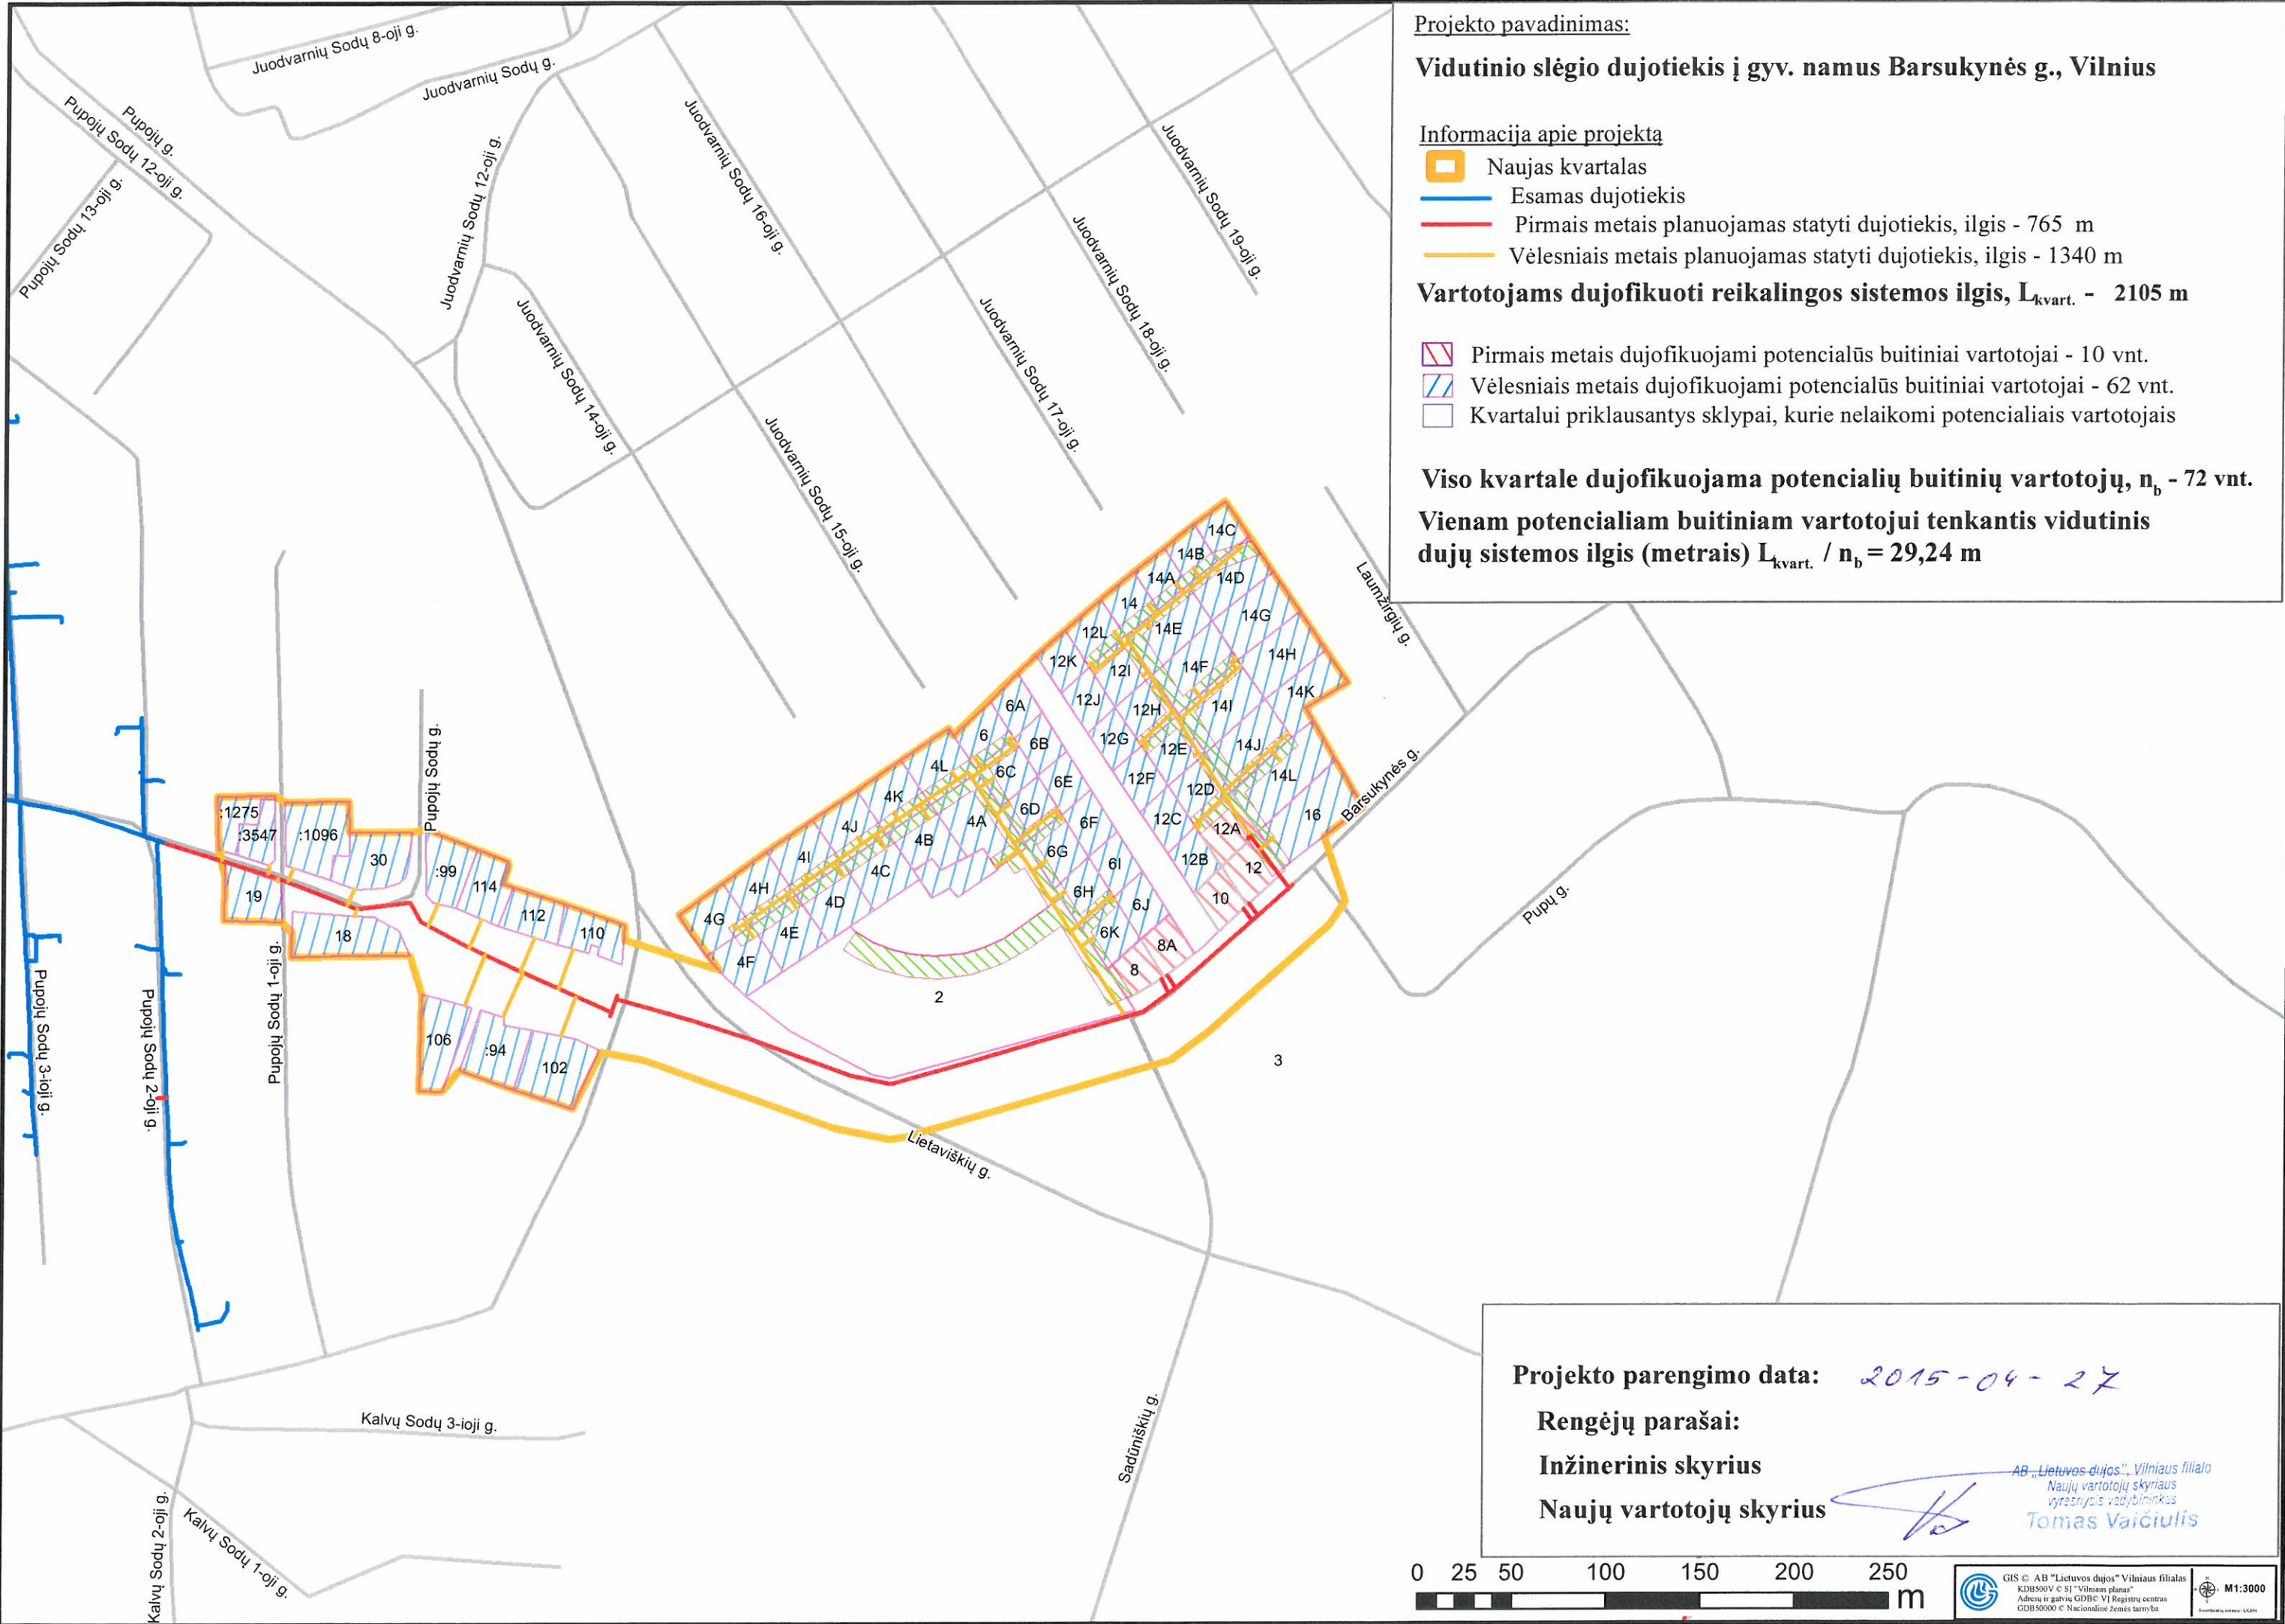


Projekto parengimo data: 2015-04-27

Rengėjų parašai:

Inžinerinis skyrius

Naujų vartotojų skyrius

  
AB „Lietuvos dujos“, Vilniaus filialo  
Naujų vartotojų skyriaus  
vyresnysis vadybininkas  
Tomas Vaičiulis

