







Projekto pavadinimas:

**Skirstomasis vidutinio slėgio dujotiekis su įvadais iki Jazminių g.,
Garliavos m. , Kauno r. sklypų ribų. (kvartalo projektas).**

Informacija apie projektą


-  Naujas kvartalas
-  Numatomas dujotiekis
-  Esamas dujotiekis
-  Projektuojamas dujotiekis
-  Kvartalui priklausantys sklypai, potencialūs vartotojai
-  Kvartalui priklausantys sklypai, kurie nelaikomi potencialiais vartotojais

Vartotojams dujofikuoti reikalingos sistemos ilgis, L - 223 m

Viso kvartale dujofikuojama potencialių buitinių vartotojų, n - 15


**Vienam potencialiam buitiniam vartotojui tenkantis vidutinis
dujų sistemos ilgis (metrais) L / n = 14,87 m**

kvart.b

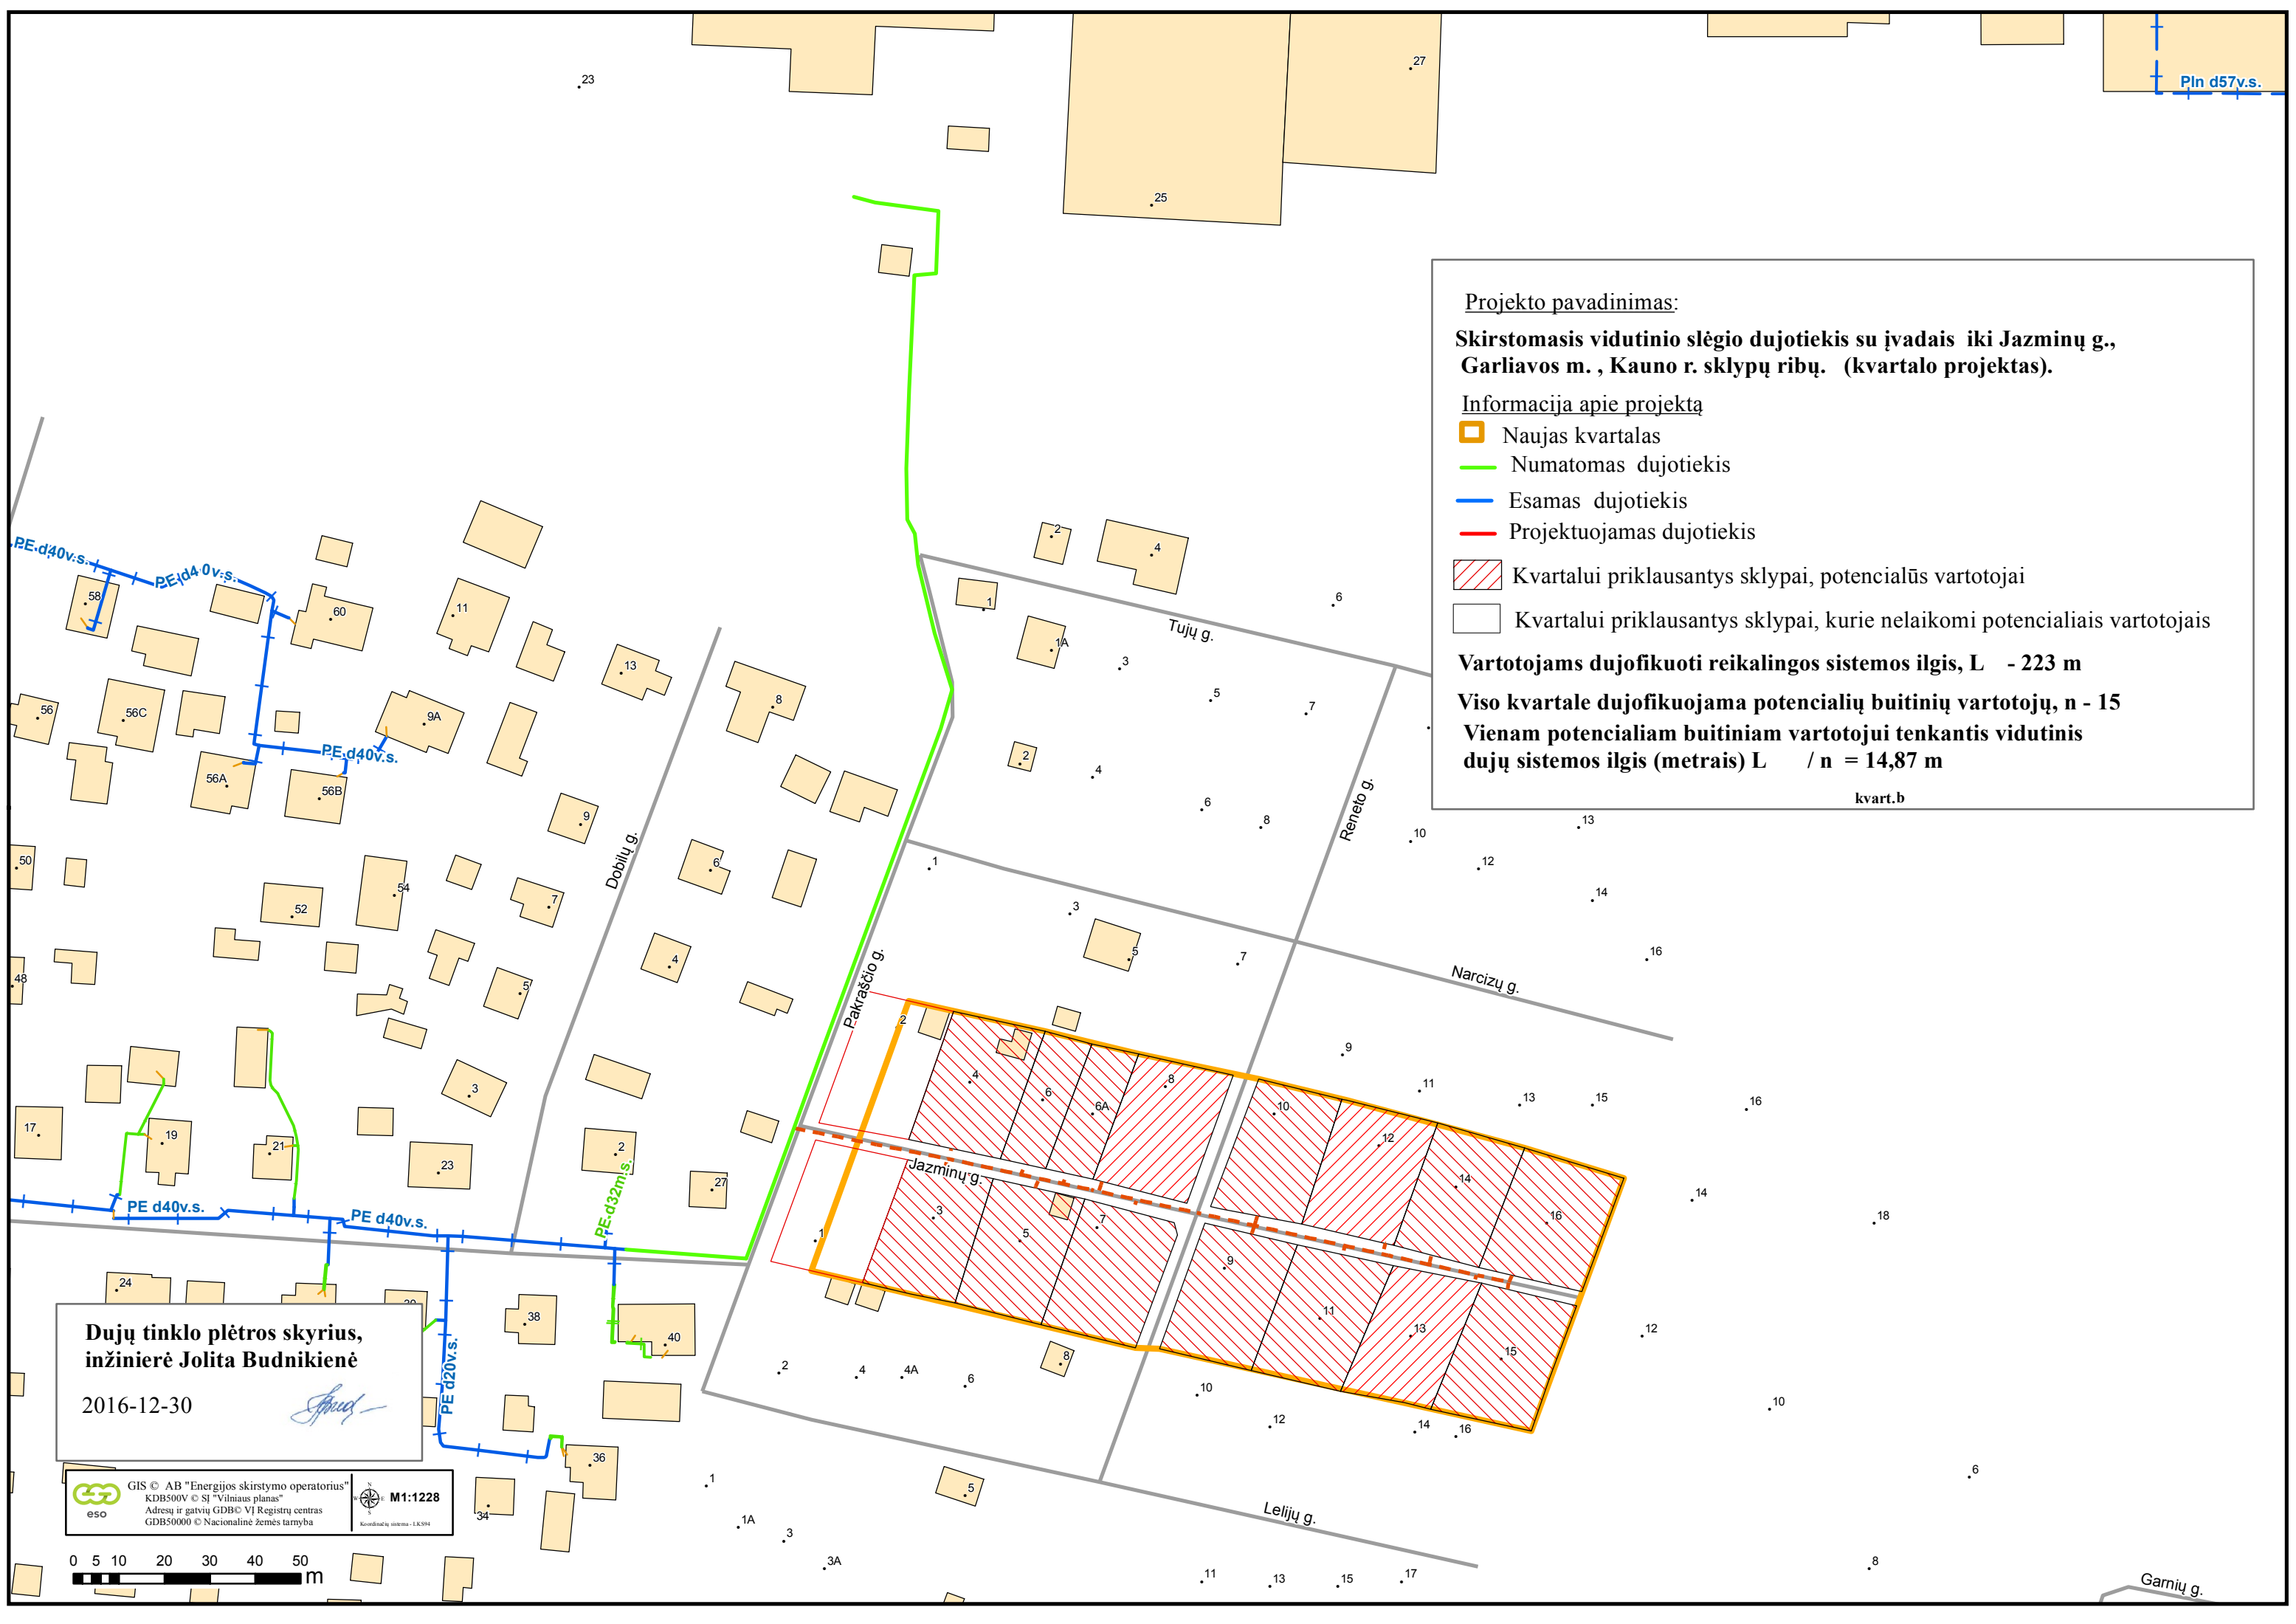



**Dujų tinklo plėtros skyrius,
inžinierė Jolita Budnikienė**

2016-12-30



GIS © AB "Energijos skirstymo operatorius"
KDB500V © ŠĮ "Vilniaus planas"
Adresų ir gatvių GDB© VI Registrų centras
GDB50000 © Nacionalinė žemės tarnyba

  **M1:1228**
Kartografinė sistema - LKS94

