




Vyturių g.



Pln d20v.s.

Projekto pavadinimas:

Skirstomasis vidutinio slėgio dujotiekis su įvadais iki Taikos g. Voškonių k., Kauno r. sklypų ribų .(kvartalo projektas)

Informacija apie projektą

-  Naujas kvartalas
-  Esamas (statomas) dujotiekis
-  Projektuojamas dujotiekis


-  Kvartalui priklausantys sklypai, potencialūs vartotojai
-  Kvartalui priklausantys sklypai, kurie nelaikomi potencialiais vartotojais

Vartotojams dujofikuoti reikalingos sistemos ilgis, L - 800 m


Viso kvartale dujofikuojama potencialių buitinių vartotojų, n - 24

Vienam potencialiam buitiniam vartotojui tenkantis vidutinis dujų sistemos ilgis (metrais) $L / n = 33.33$ m

kvart.b

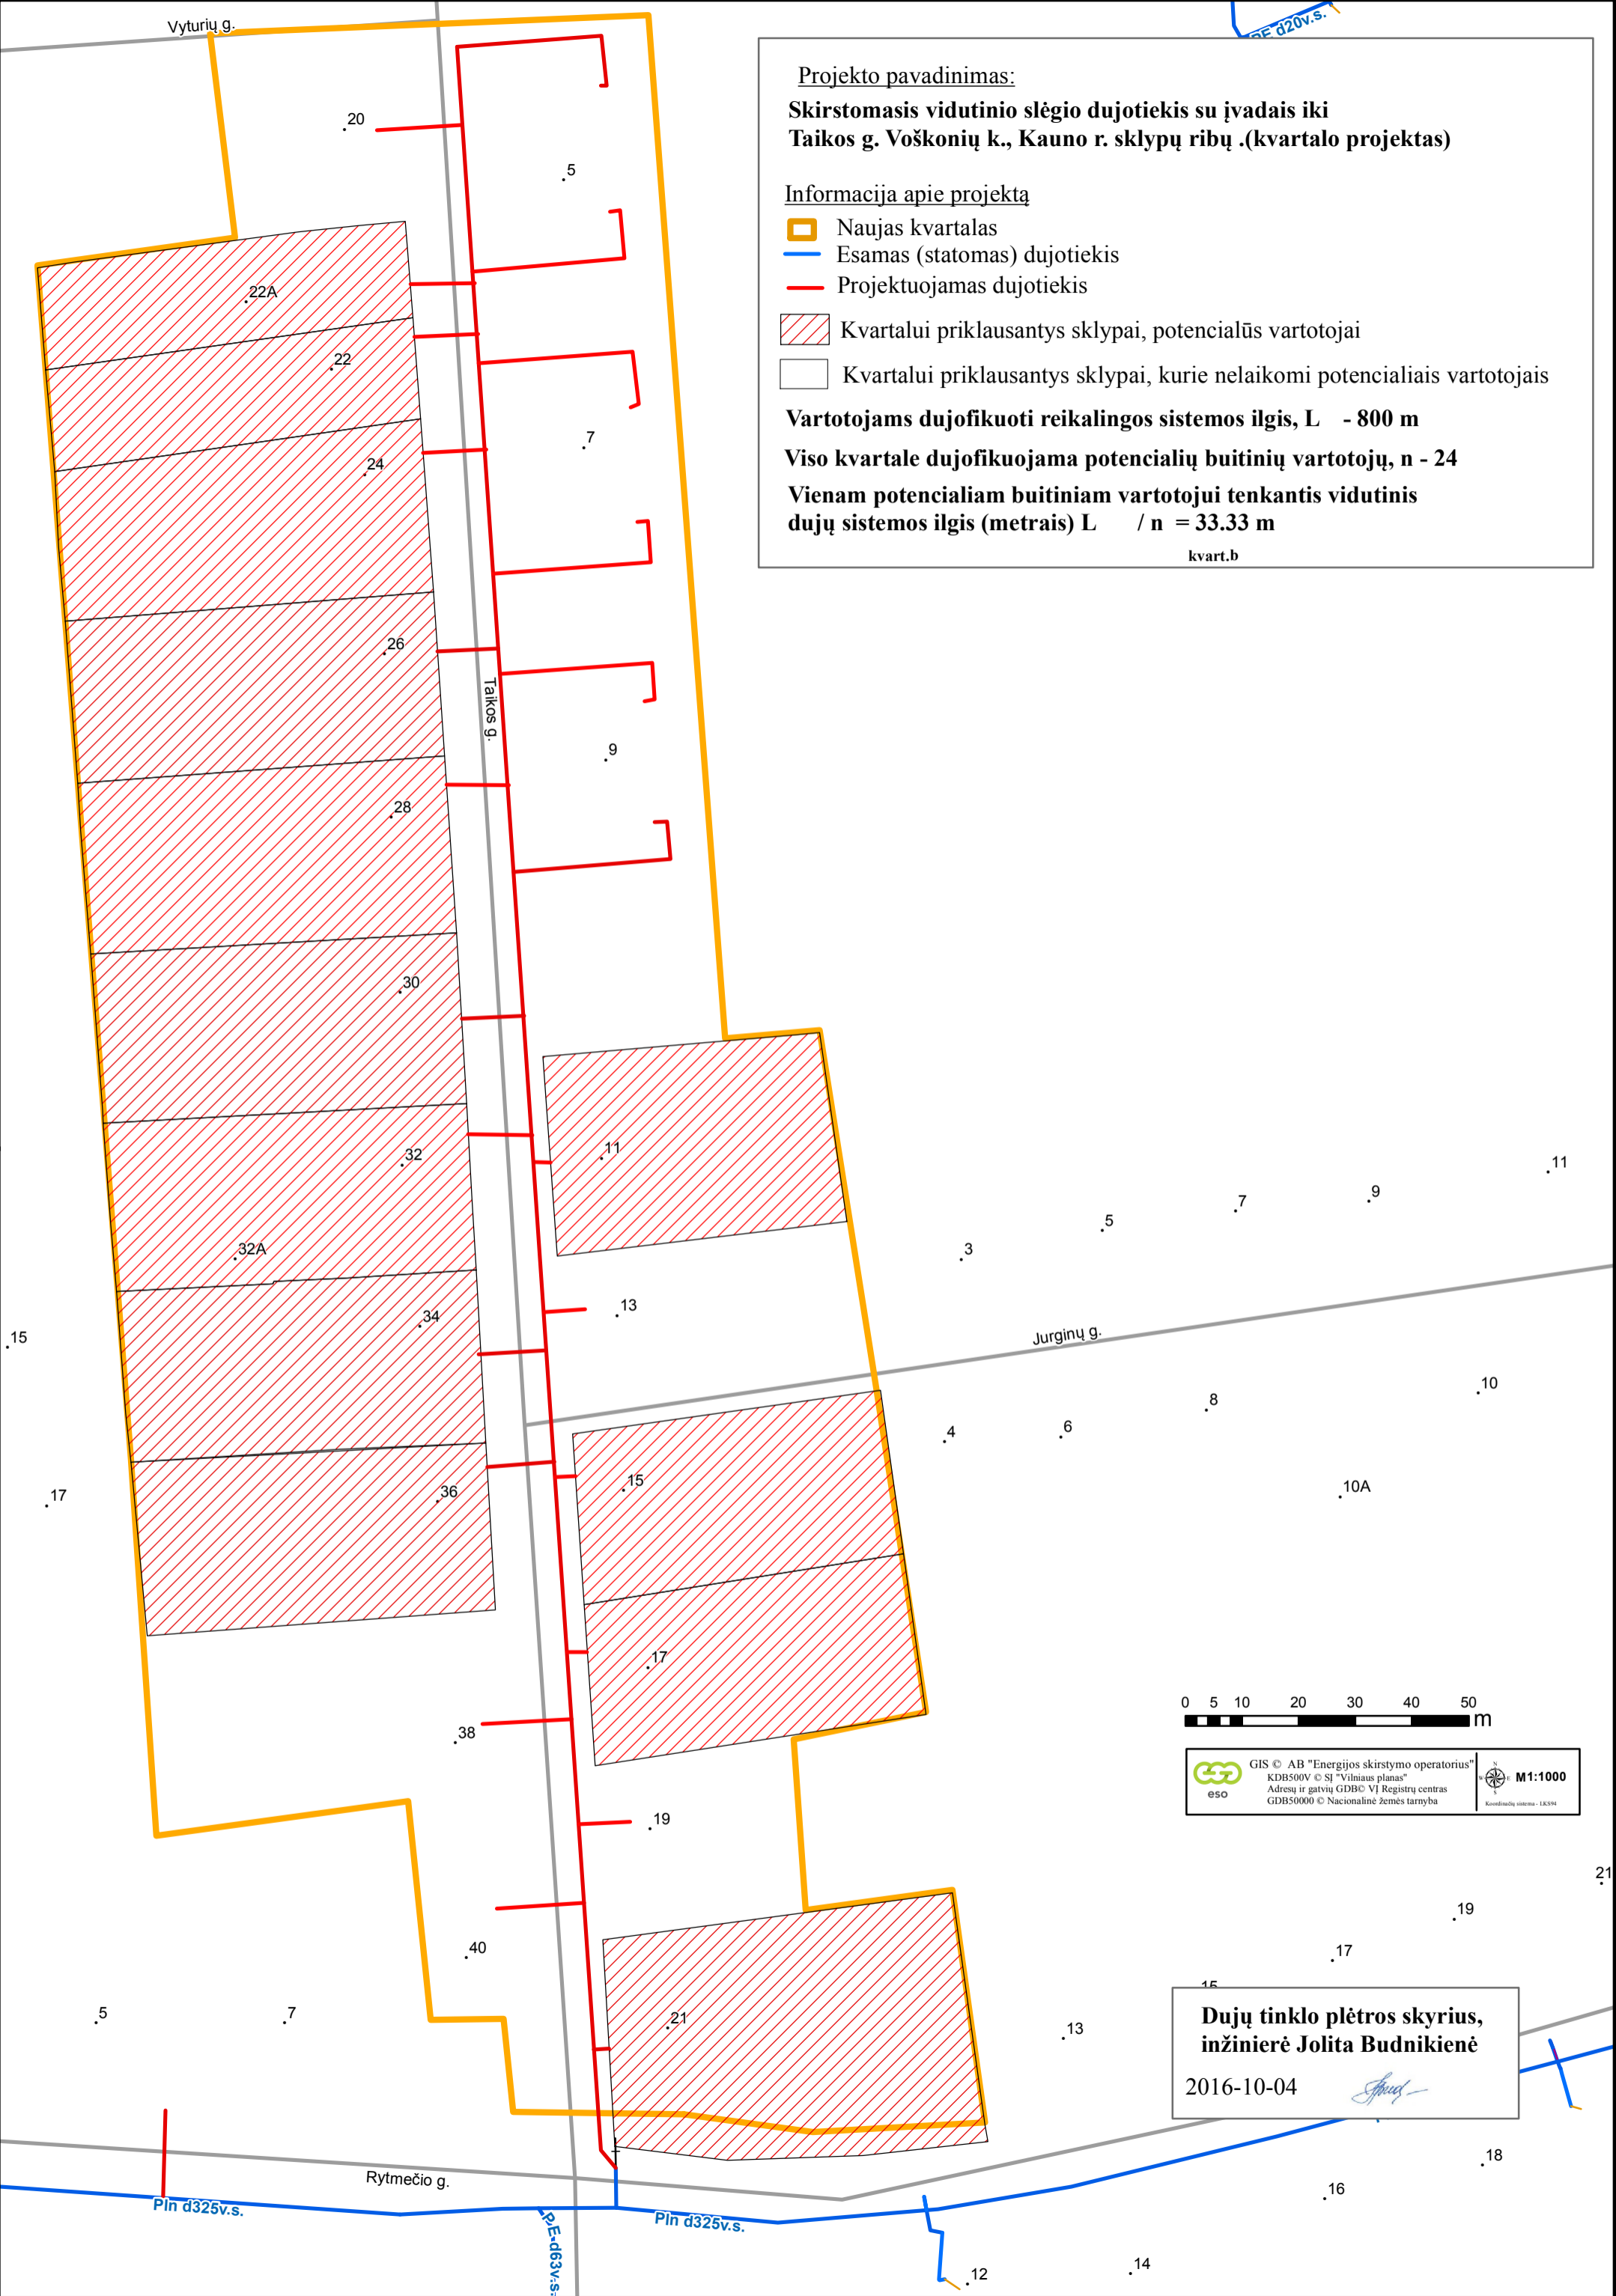

0 5 10 20 30 40 50 m


 GIS © AB "Energijos skirstymo operatorius"
 KDB500V © ŠĮ "Vilniaus planas"
 Adresų ir gatvių GDBC VĮ Registrų centras
 GDB50000 © Nacionalinė žemės tarnyba

Dujų tinklo plėtros skyrius,
inžinierė Jolita Budnikienė
 2016-10-04