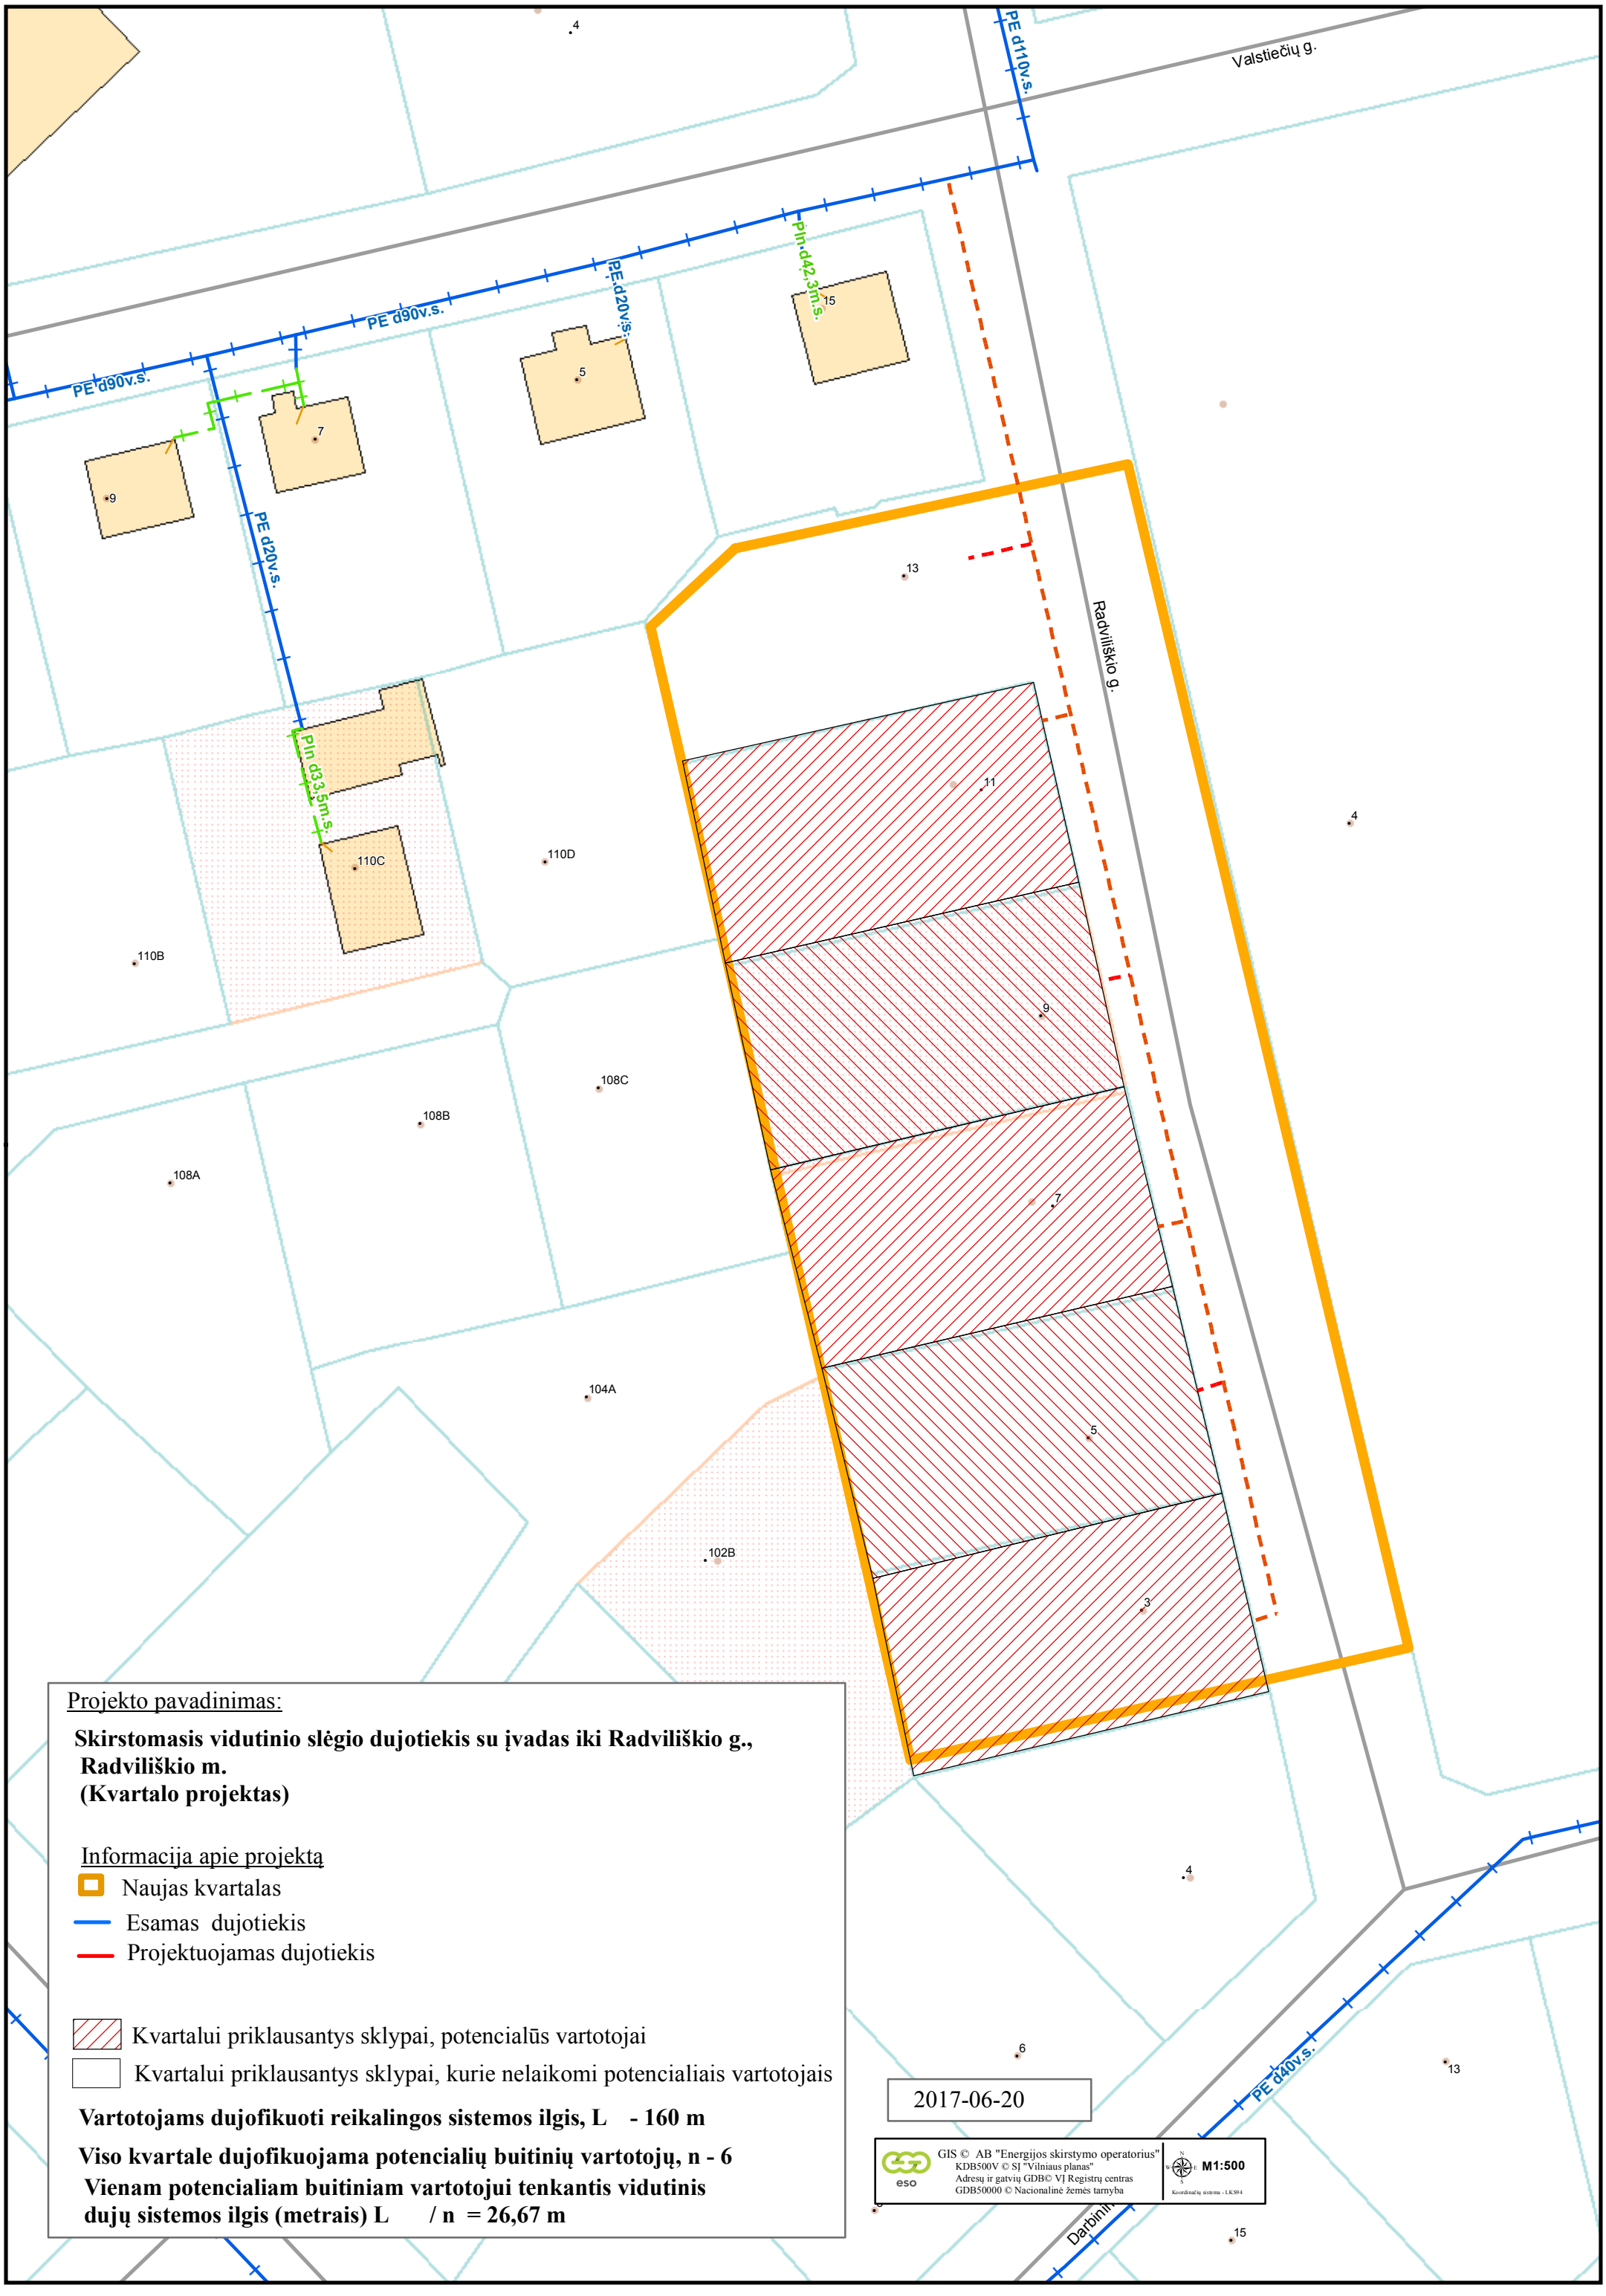

Projekto pavadinimas:

Skirstomasis vidutinio slėgio dujotiekis su įvadas iki Radviliškio g., Radviliškio m.
(Kvartalo projektas)

Informacija apie projektą

- Naujas kvartalas
- Esamas dujotiekis
- Projektuojamas dujotiekis

- Kvartalui priklausantys sklypai, potencialūs vartotojai
- Kvartalui priklausantys sklypai, kurie nelaikomi potencialiais vartotojais

Vartotojams dujofikuoti reikalingos sistemos ilgis, L - 160 m

Viso kvartale dujofikuojama potencialių buitinių vartotojų, n - 6

Vienam potencialiam buitiniam vartotojui tenkantis vidutinis dujų sistemos ilgis (metrais) L / n = 26,67 m

2017-06-20

GIS © AB "Energijos skirstymo operatorius"
KDB500V © SĮ "Vilniaus planas"
Adresų ir gatvių GDB© VĮ Registrų centras
GDB50000 © Nacionalinė žemės tarnyba

M1:500

Koordinačių sistema - LKS94