






Projekto pavadinimas:

Skirstomasis vidutinio slėgio dujotiekis iki sklypų ribų Moliūgų, Vandens lelių, Švendrų, Palaukės, Ropių takuose Kauno m. (Kvartalo projektas)


Informacija apie projektą

-  Naujas kvartalas
-  Esamas dujotiekis
-  Numatomas dujotiekis
-  Kvartalui priklausantys sklypai, potencialūs vartotojai
-  Kvartalui priklausantys sklypai, kurie nelaikomi potencialiais vartotojais

Vartotojams dujofikuoti reikalingos sistemos ilgis, L - 3260 m

Viso kvartale dujofikuojama potencialių buitinių vartotojų, n - 163

Vienam potencialiam buitiniam vartotojui tenkantis vidutinis dujų sistemos ilgis (metrais) $L / n = 20$ m

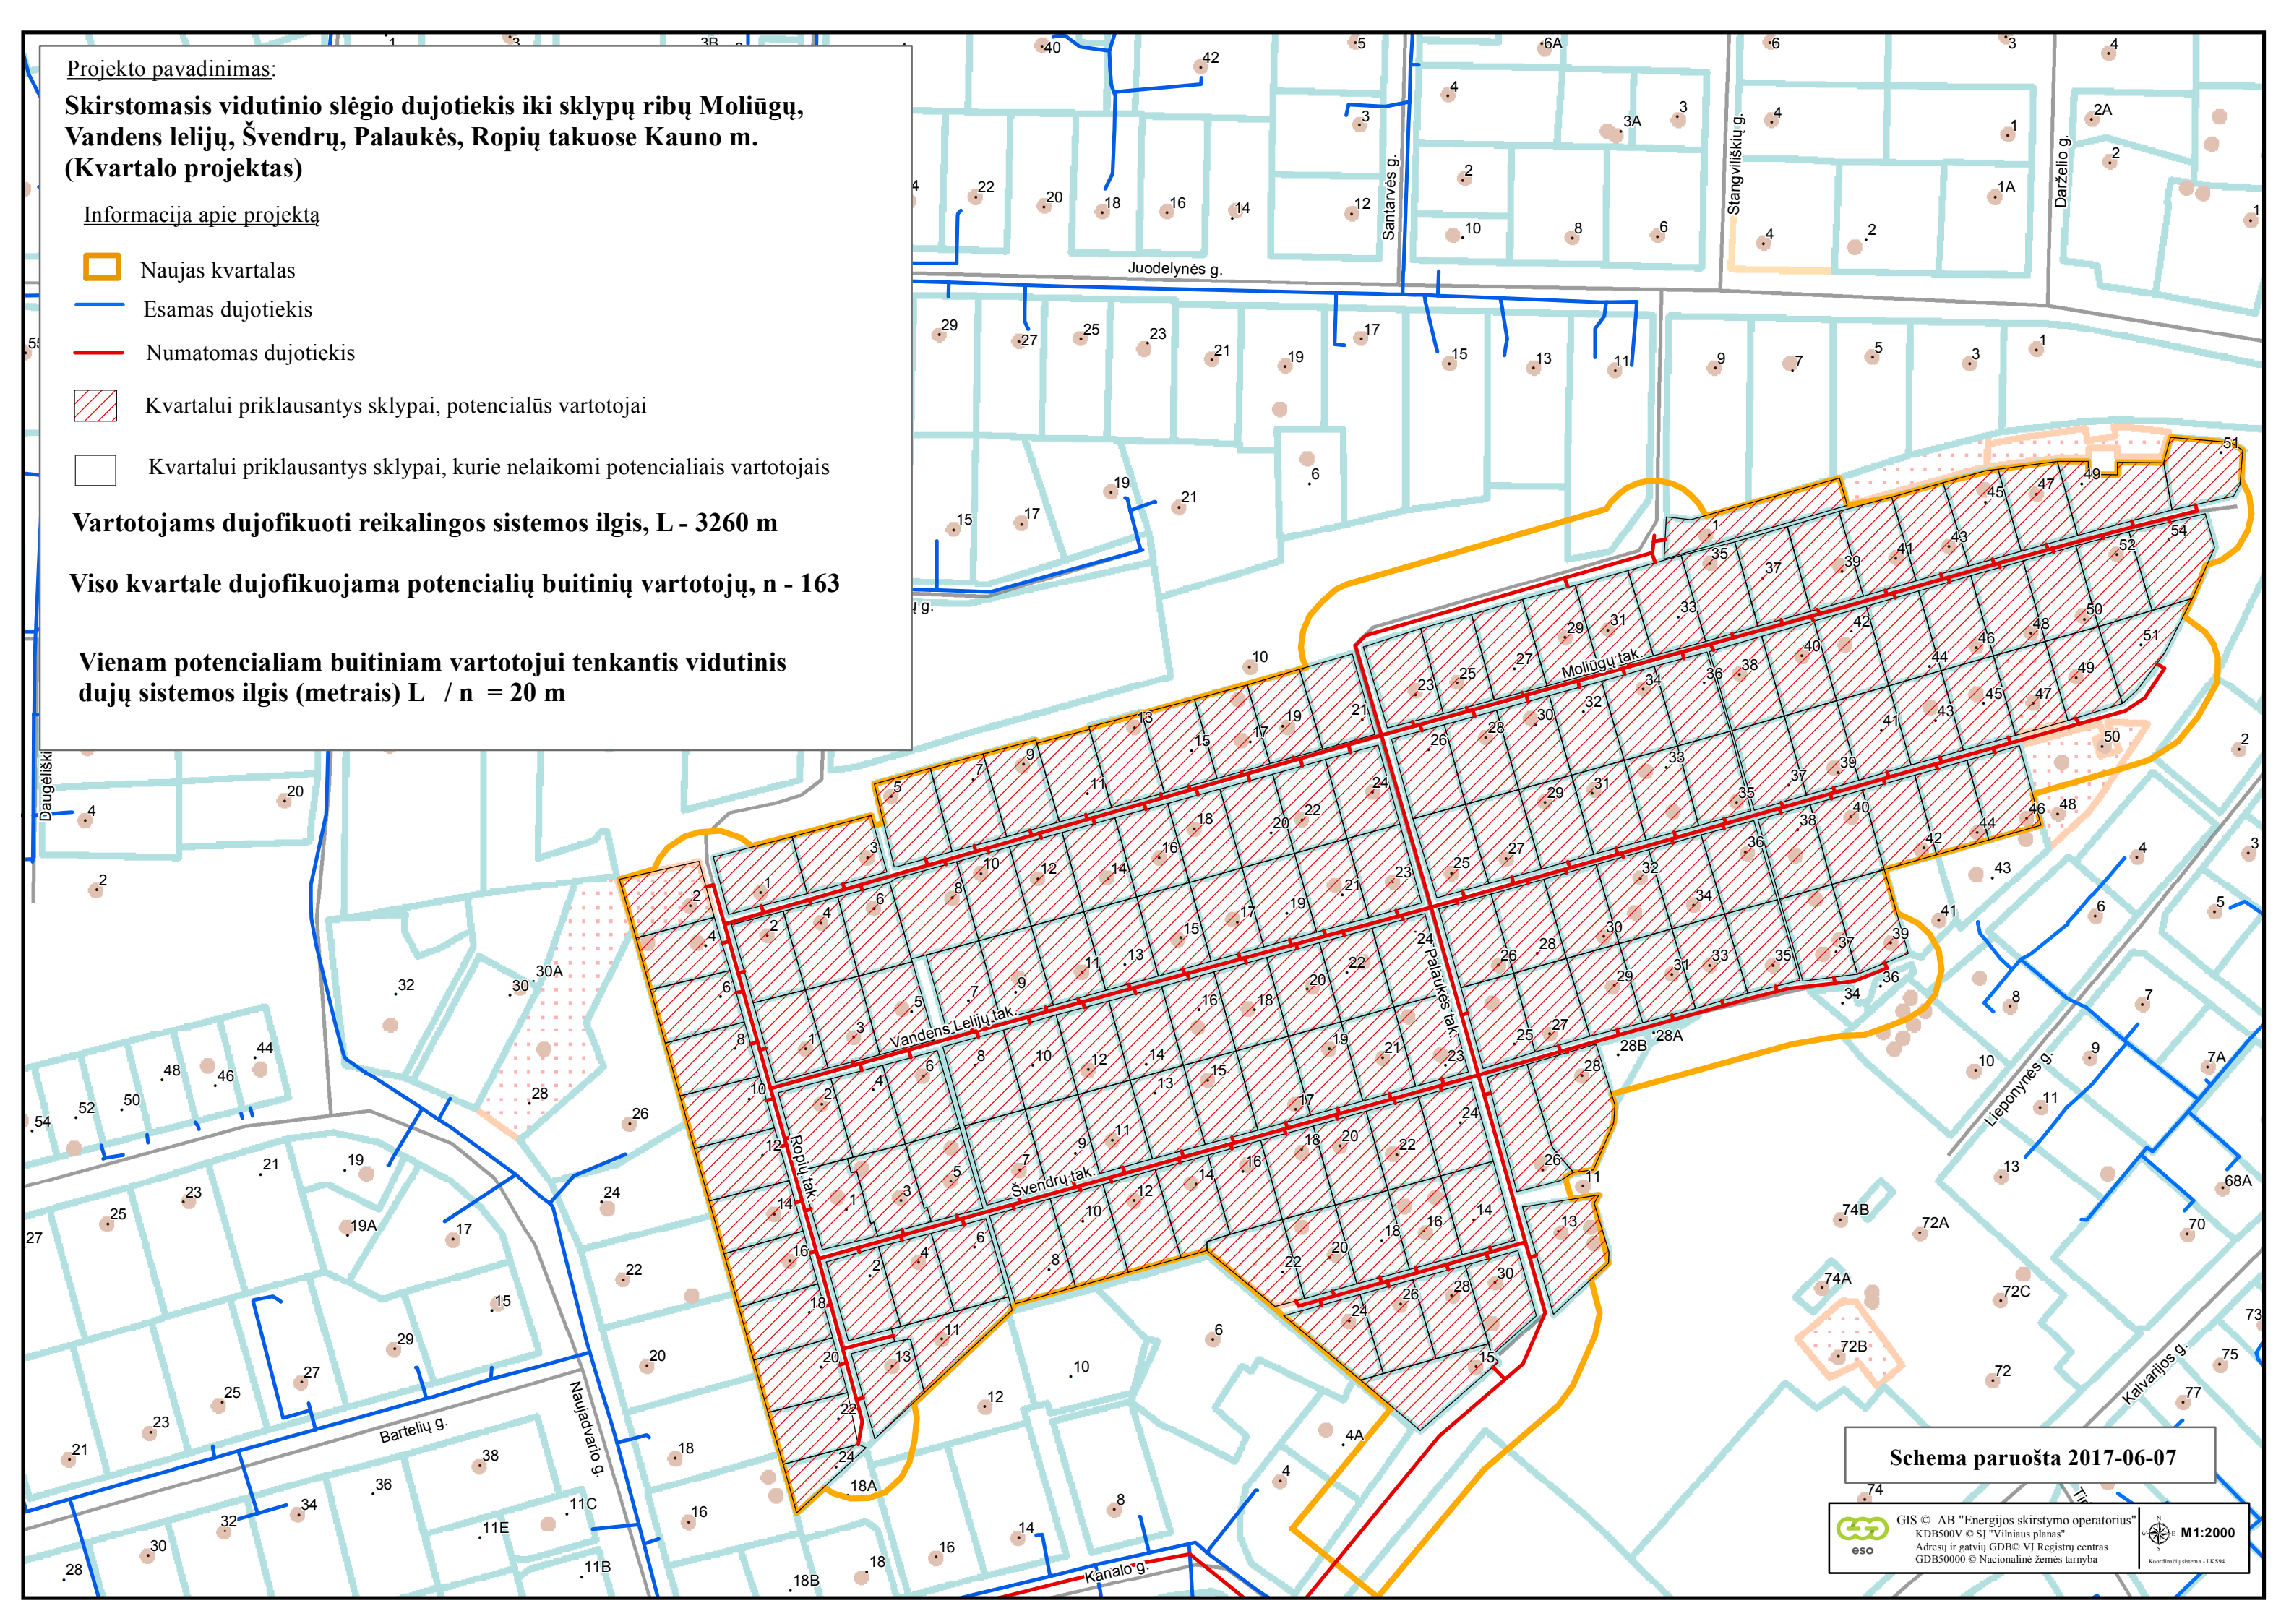

Schema paruošta 2017-06-07