






Projekto pavadinimas:

Skirstomasis vidutinio slėgio dujotiekis iki Dukelių g., Vilniaus m. sklypų ribų (Kvartalo projektas)

Informacija apie projektą


-  Naujas kvartalas
-  Esamas dujotiekis
-  Numatomas dujotiekis
-  Kvartalui priklausantys sklypai, potencialūs vartotojai
-  Kvartalui priklausantys sklypai, kurie nelaikomi potencialiais vartotojais

Vartotojams dujofikuoti reikalingos sistemos ilgis, L - 401 m

Viso kvartale dujofikuojama potencialių buitinių vartotojų, n - 14

Vienam potencialiam buitiniam vartotojui tenkantis vidutinis dujų sistemos ilgis (metrais) $L_{kvart.b} / n = 28,64$ m

2017-06-07

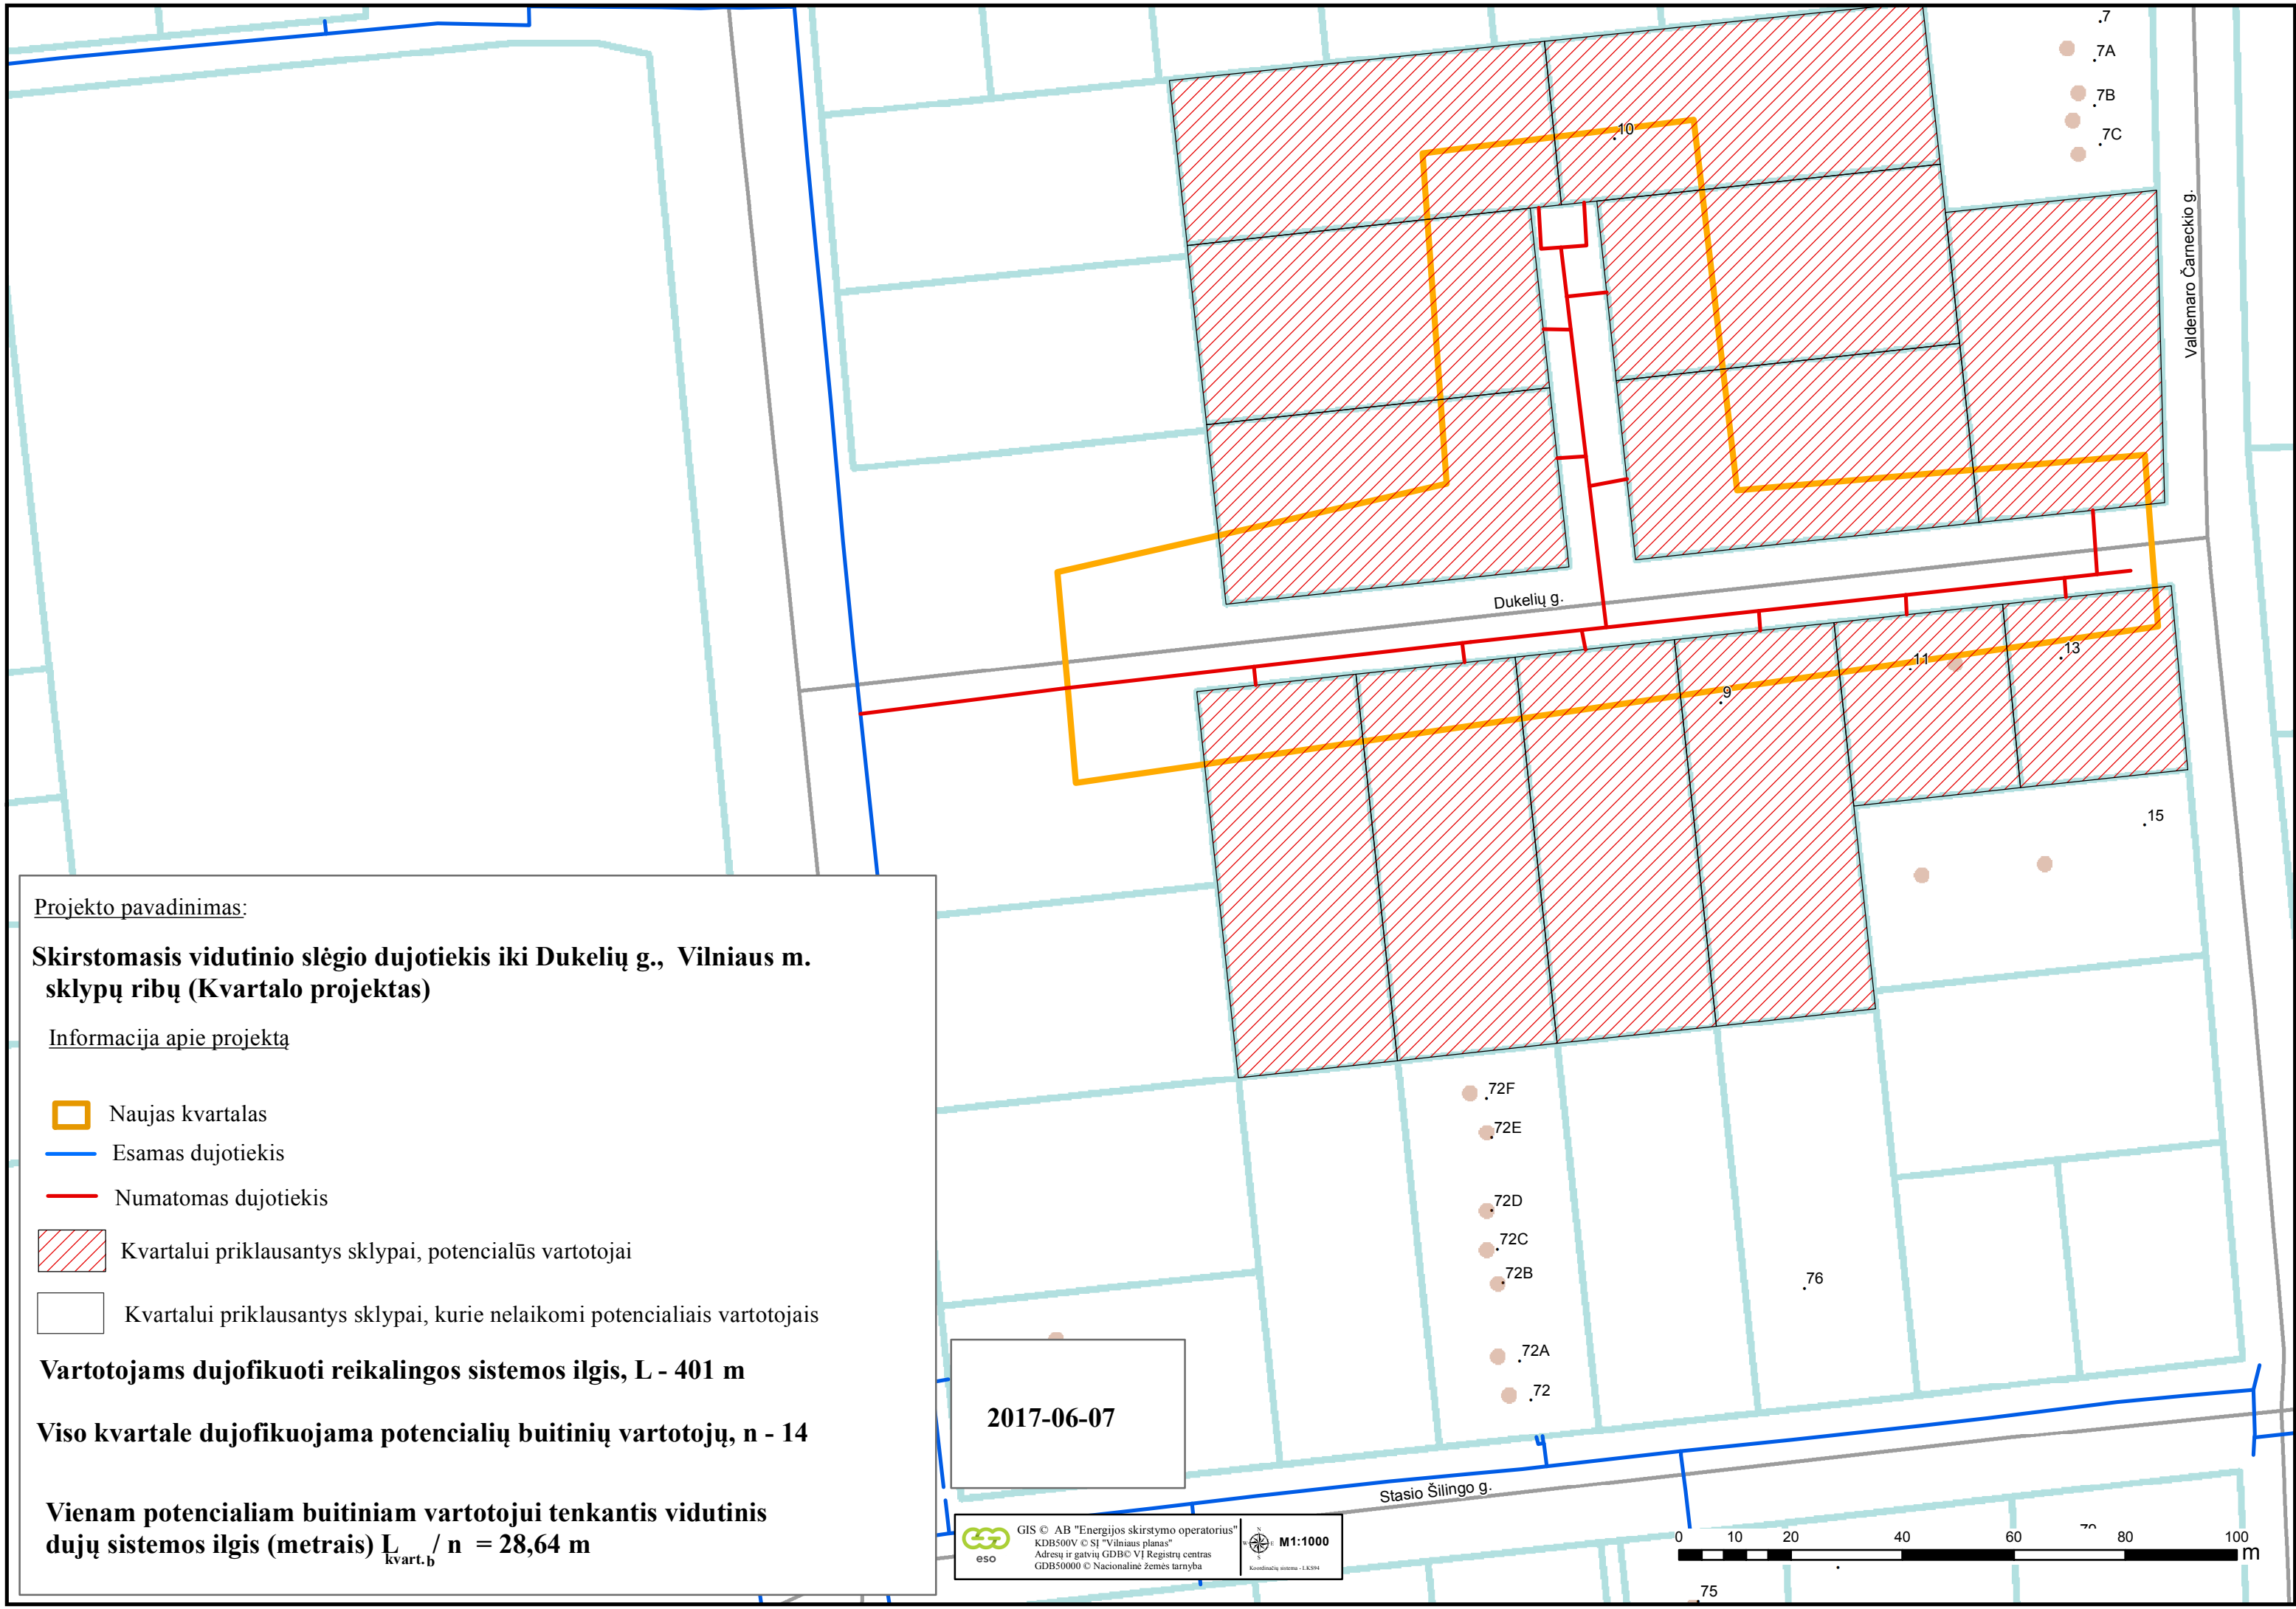

.7
.7A
.7B
.7C

Dukelių g.

Valdemaro Černecko g.

.72F
.72E
.72D
.72C
.72B
.72A
.72

.76

.75

.11

.13

.15

.10

.9