






Projekto pavadinimas:

**17-20180D Vidutinio slėgio dujotiekis iki Pievų g., Panevėžio m. sklypų ribų (Kvartalo projektas)**


Informacija apie projektą

-  Naujas kvartalas
-  Esamas dujotiekis
-  Numatomas dujotiekis
-  Kvartalui priklausantys sklypai, potencialūs vartotojai
-  Kvartalui priklausantys sklypai, kurie nelaikomi potencialiais vartotojais


**Vartotojams dujofikuoti reikalingos sistemos ilgis, L - 253 m**


**Viso kvartale dujofikuojama potencialių buitinių vartotojų, n - 5**

**Vienam potencialiam buitiniam vartotojui tenkantis vidutinis dujų sistemos ilgis (metrais)  $L / n = 50,6 \text{ m}$**

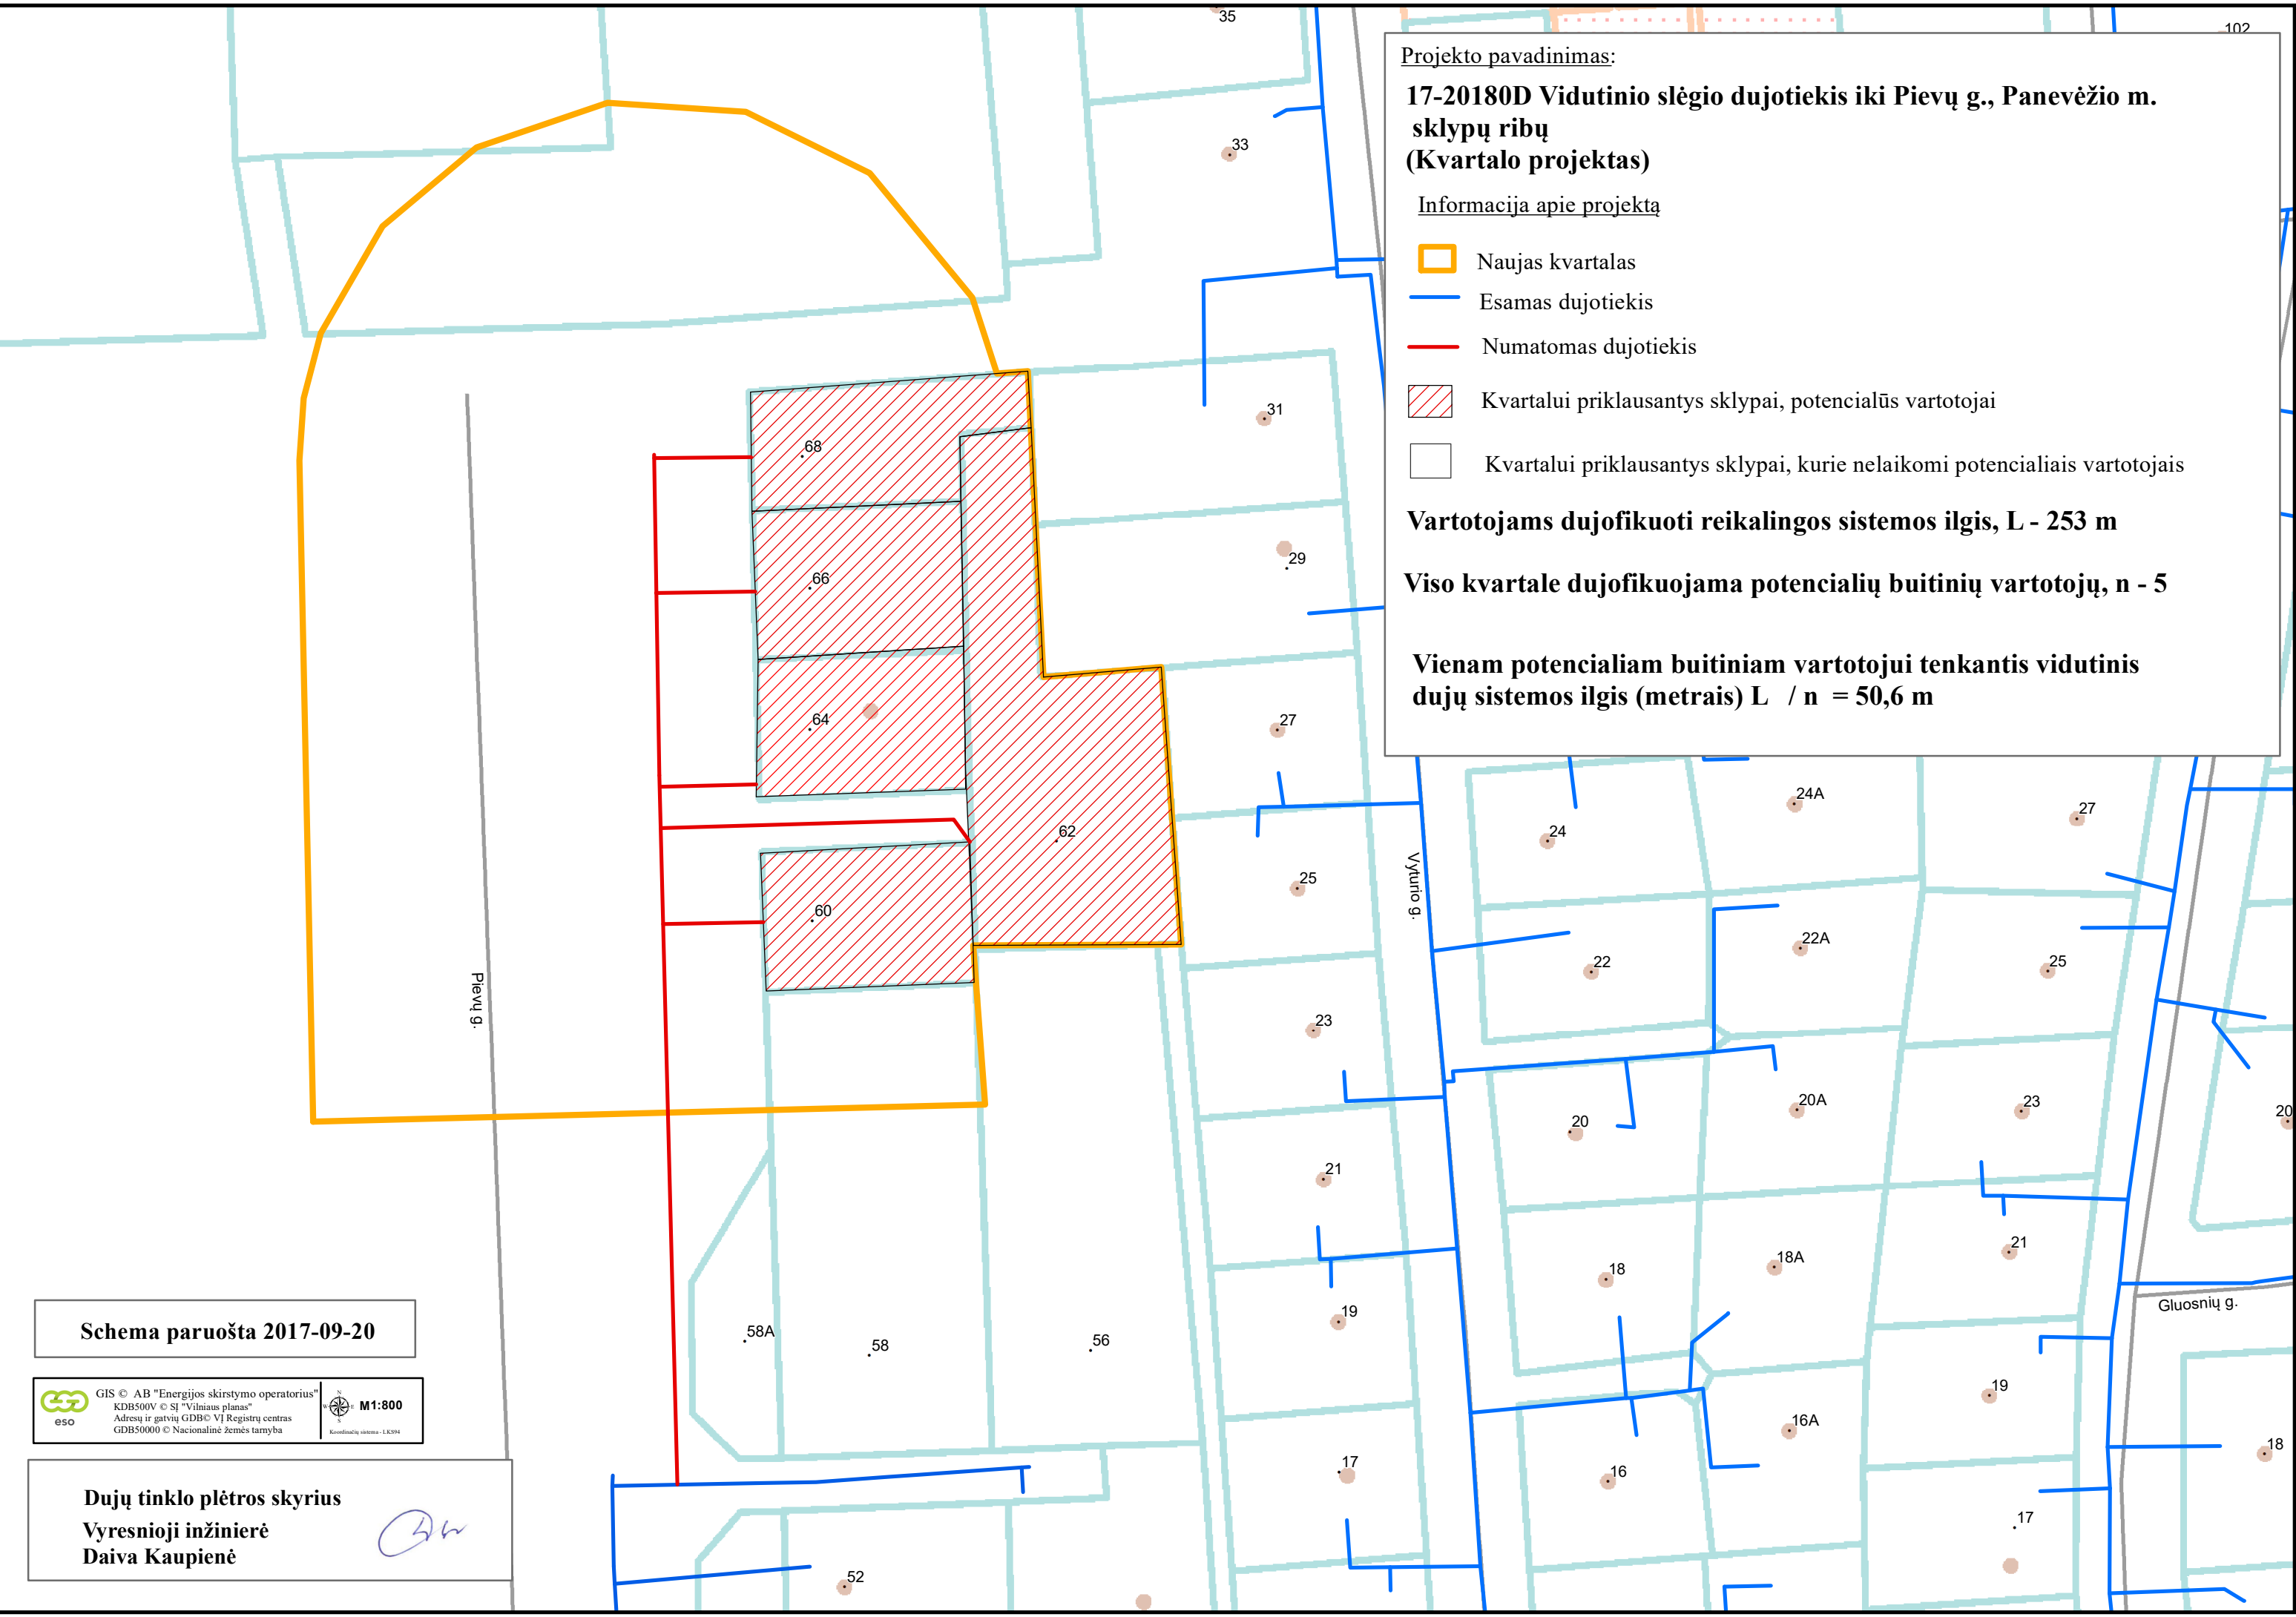

Schema paruošta 2017-09-20


 GIS © AB "Energijos skirstymo operatorius"  
 KDB500V © SJ "Vilniaus planas"  
 Adresų ir gatvių GDB© VĮ Registrų centras  
 GDB50000 © Nacionalinė žemės tarnyba


**M1:800**  
Koordinatų sistema - LKS94

**Dujų tinklo plėtros skyrius**  
**Vyresnioji inžinierė**  
**Daiva Kaupienė**

*DK*