






Projekto pavadinimas:

**Vidutinio slėgio dujotiekis Sėkmės g., Kriauciūnų k., Vilniaus r.
(Kvartalo projektas)**


Informacija apie projektą

-  Naujas kvartalas
-  Esamas dujotiekis
-  Numatomas dujotiekis
-  Kvartalui priklausantys sklypai, potencialūs vartotojai
-  Kvartalui priklausantys sklypai, kurie nelaikomi potencialiais vartotojais

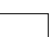Vartotojams dujofikuoti reikalingos sistemos ilgis, L - 478 m

Viso kvartale dujofikuojama potencialių buitinių vartotojų, n - 19

Vienam potencialiam buitiniam vartotojui tenkantis vidutinis dujų sistemos ilgis (metrais) $L / n = 25,16 \text{ m}$

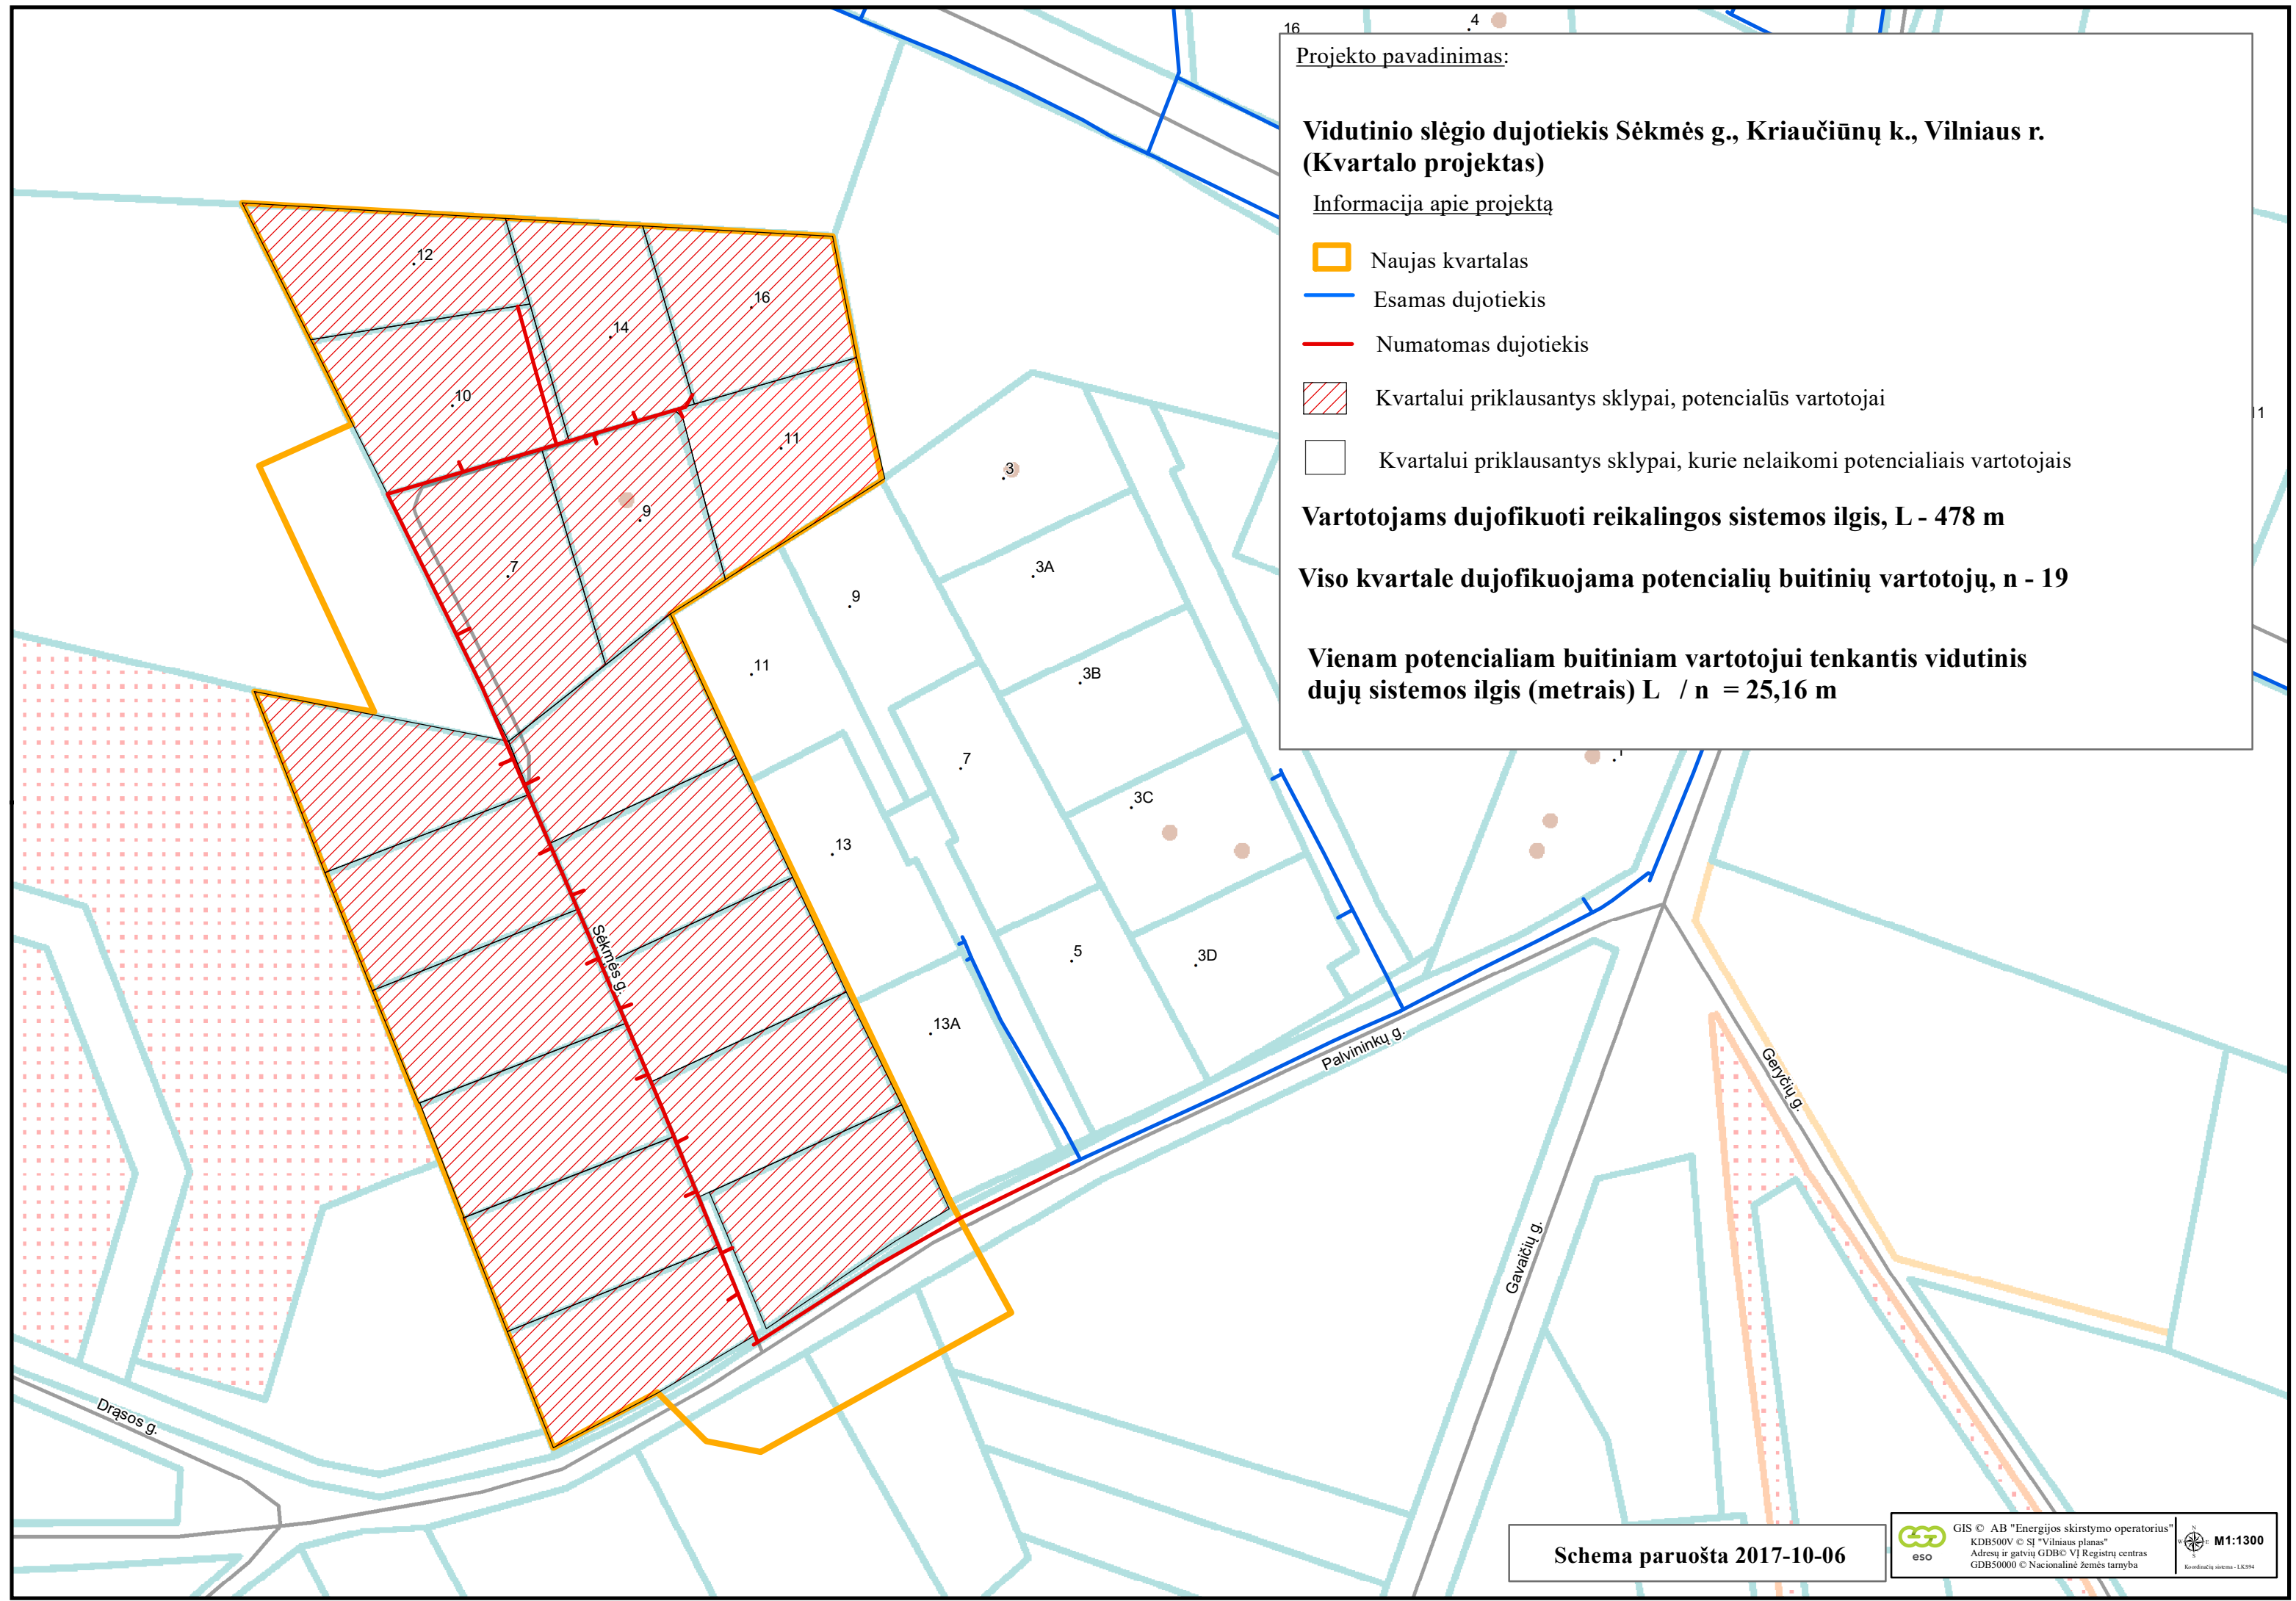

Schema paruošta 2017-10-06