






Projekto pavadinimas:

Vidutinio slėgio dujotiekis į gyv. namus Eišiškių g., Šalčininkai,

Informacija apie projektą


-  Naujas kvartalas
-  Esamas dujotiekis
-  Projektuojamas dujotiekis

-  Kvartalui priklausantys sklypai, potencialūs vartotojai
-  Kvartalui priklausantys sklypai, kurie nelaikomi potencialiais vartotojais

Vartotojams dujofikuoti reikalingos sistemos ilgis, L - 350 m

Viso kvartale dujofikuojama potencialių buitinių vartotojų, n - 11

Vienam potencialiam buitiniam vartotojui tenkantis vidutinis dujų sistemos ilgis (metrais) L / n = 31,82 m

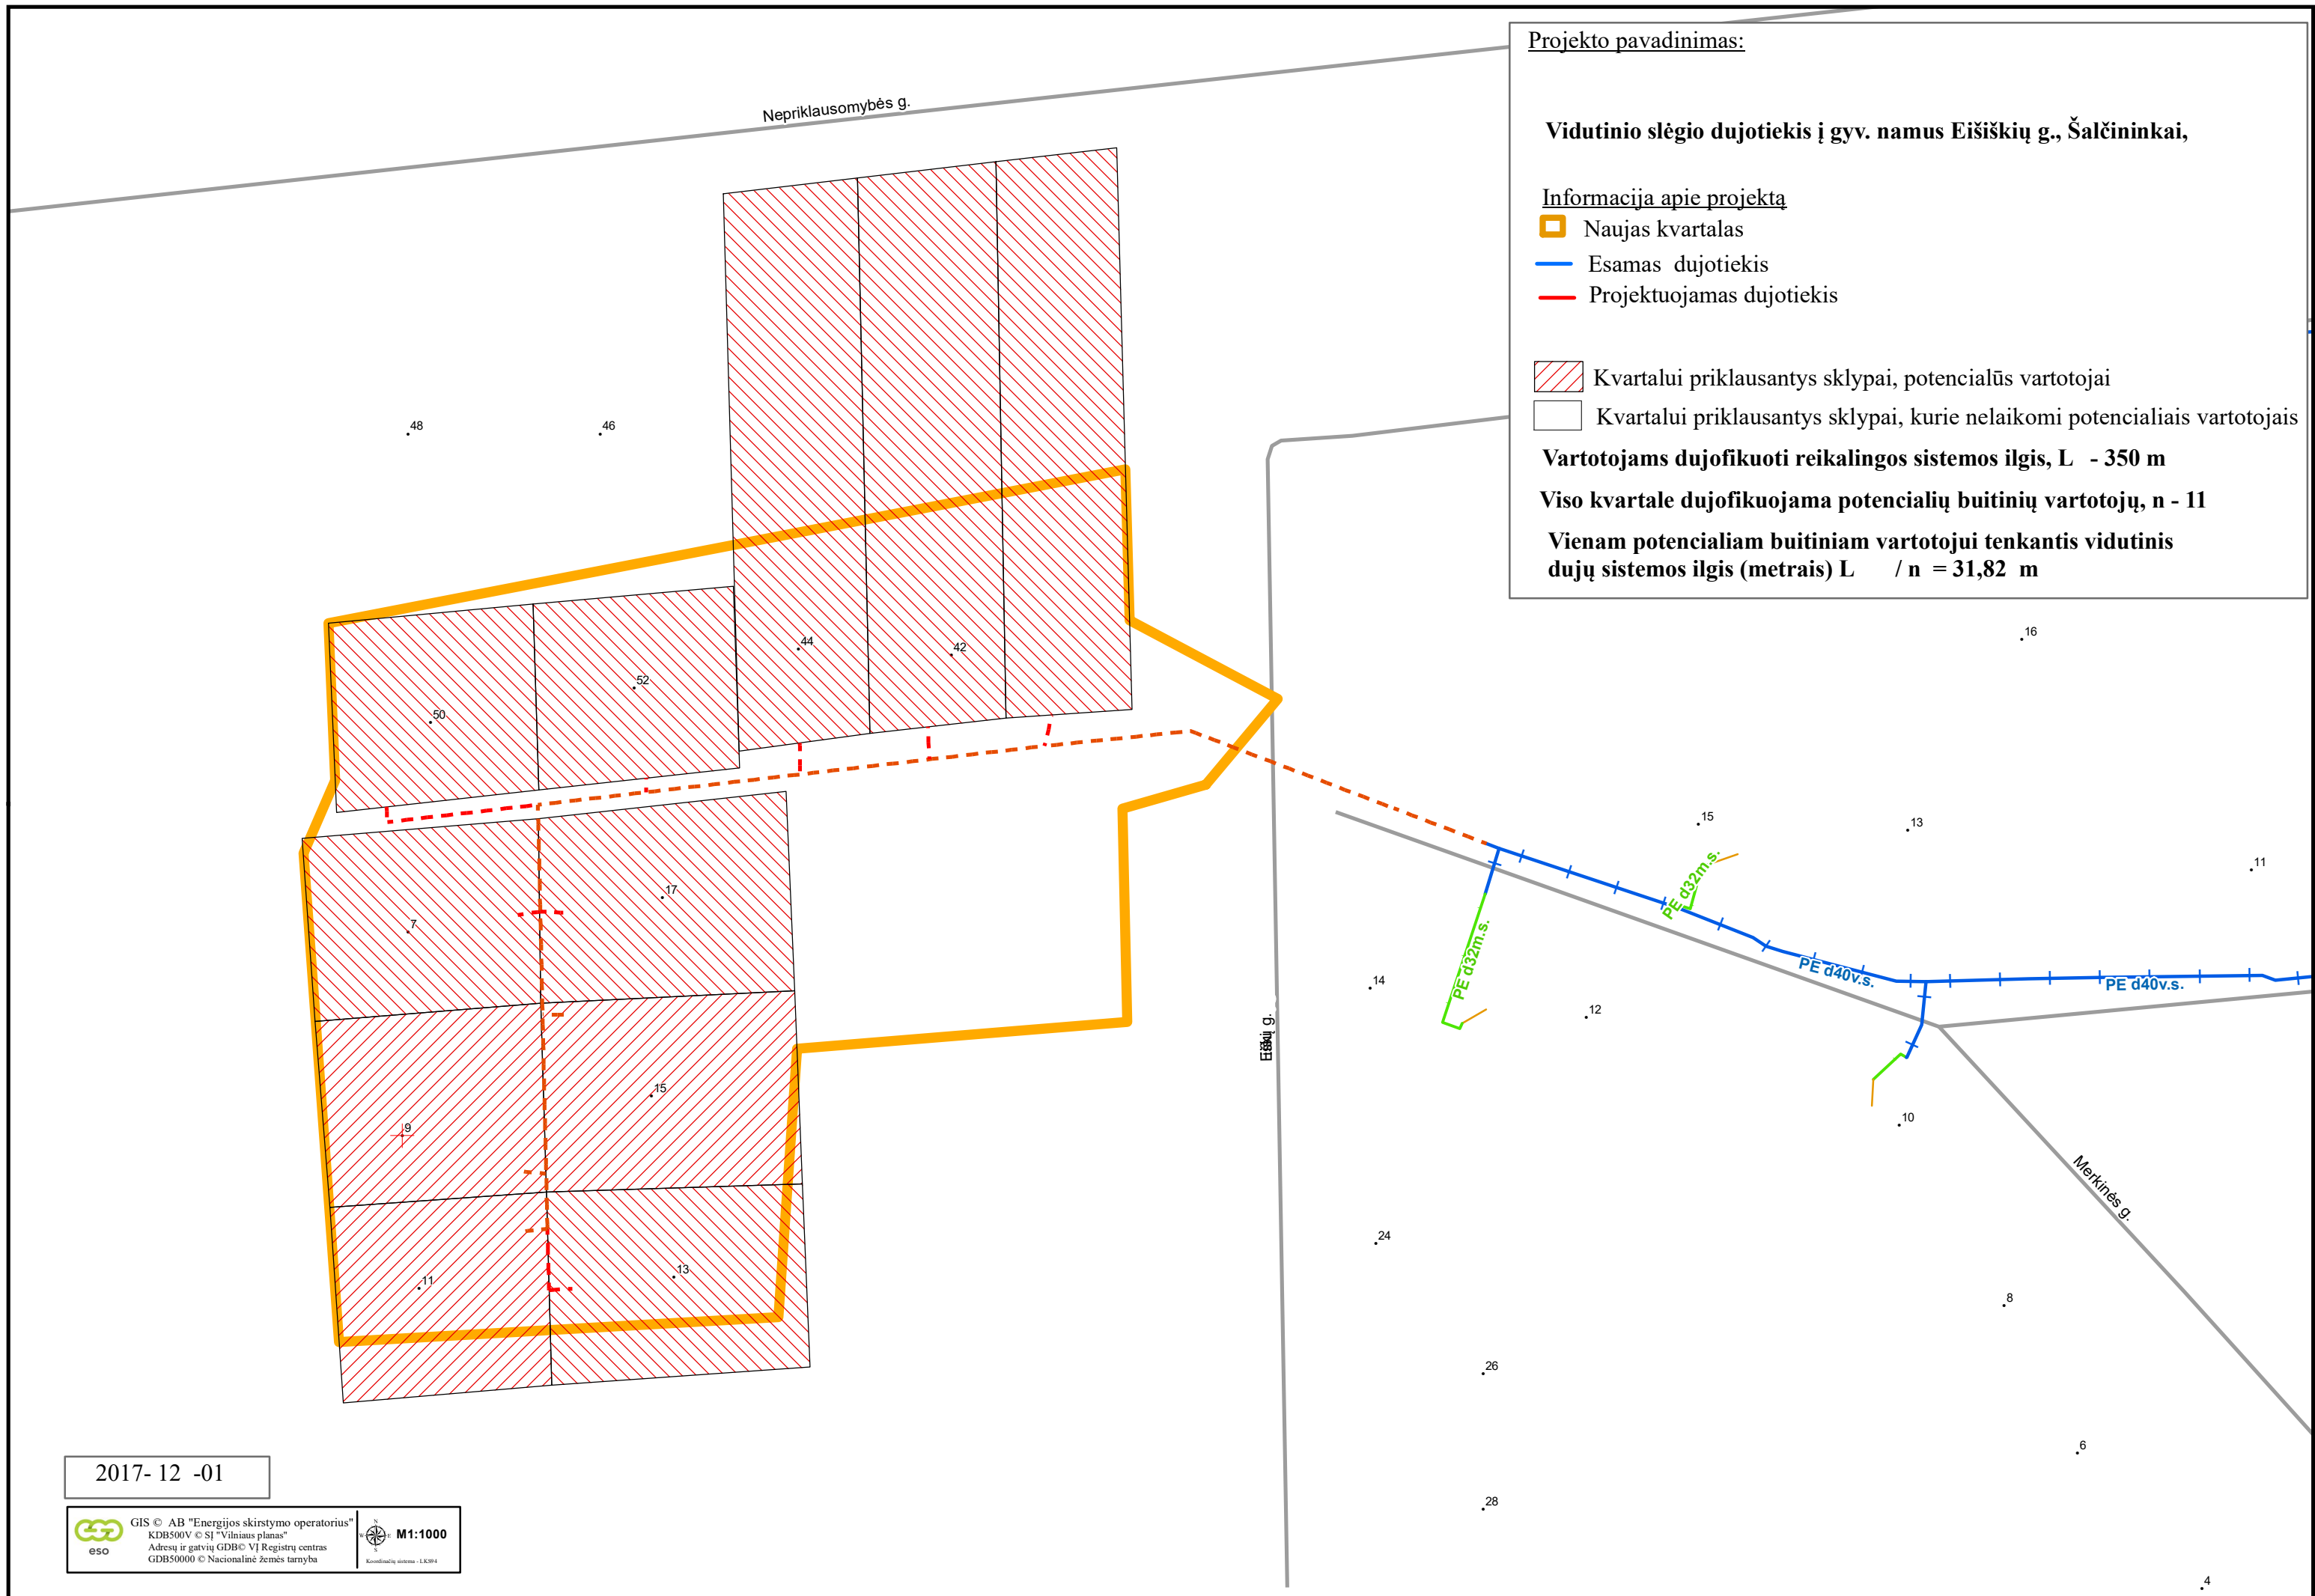

2017-12 -01