








Projekto pavadinimas:  
**Skirstomasis vidutinio slėgio dujotiekis su įvadais iki Smėlynės Sodų g. 23, 45 ir kt., Vilnius sklypų ribų (Kvartalo projektas)**

Informacija apie projektą


-  Naujas kvartalas
-  Esamas dujotiekis
-  Pirmais metais planuojamas statyti dujotiekis, ilgis - 323 m
-  Vėlesniais metais planuojamas statyti dujotiekis, ilgis - 113 m

**Vartotojams dujofikuoti reikalingos sistemos ilgis,  $L_{\text{kvart.}}$  - 436 m**

-  Pirmais metais dujofikuojami potencialūs buitiniai vartotojai - 2 vnt.
-  Vėlesniais metais dujofikuojami potencialūs buitiniai vartotojai - 15 vnt.
-  Kvartalui priklausantys sklypai, kurie nelaikomi potencialiais vartotojais

**Viso kvartale dujofikuojama potencialių buitinių vartotojų,  $n_b$  - 17 vnt.**

**Vienam potencialiam buitiniam vartotojui tenkantis vidutinis dujų sistemos ilgis (metrais)  $L_{\text{kvart.}} / n_b = 25,65 \text{ m}$**

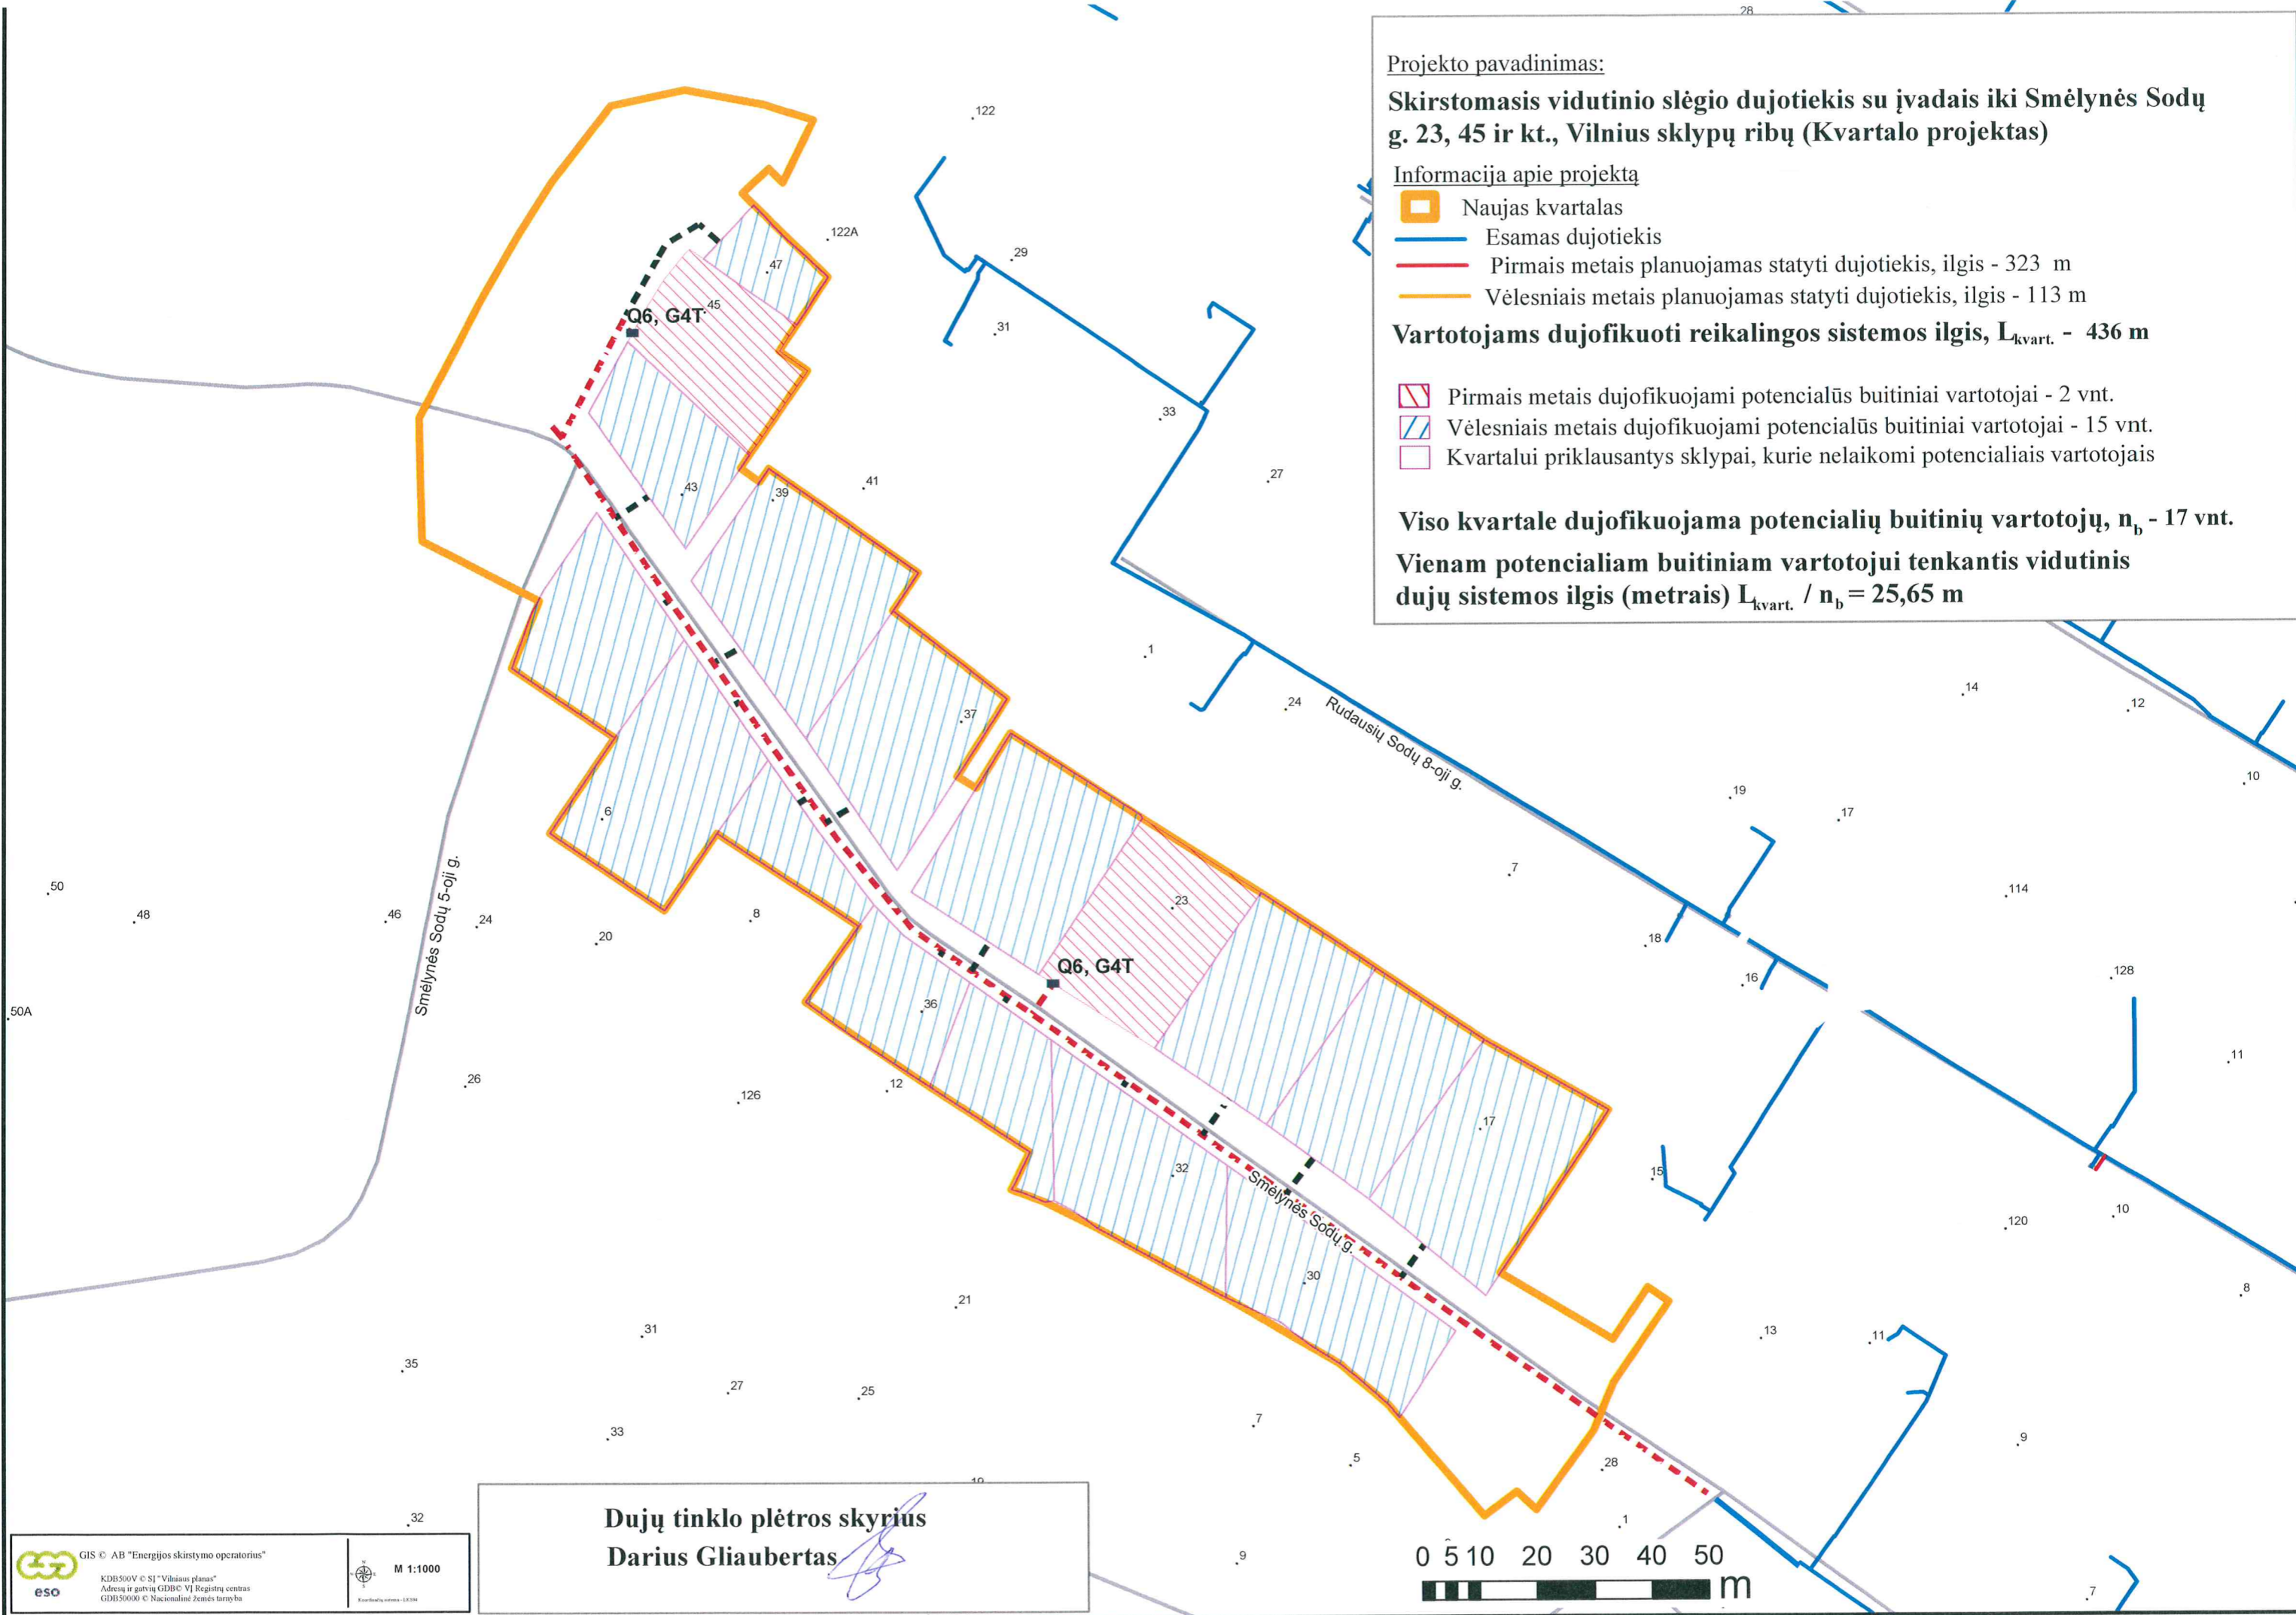

Dujų tinklo plėtros skyrius  
 Darius Gliaubertas