






Projekto pavadinimas:

**Vidutinio slėgio dujotiekis Armališkių, Pasagos g., Pagaršvio akl.,  
Kauno m.  
(Kvartalo projektas)**


Informacija apie projektą

-  Naujas kvartalas
-  Esamas dujotiekis
-  Numatomas dujotiekis
-  Kvartalui priklausantys sklypai, potencialūs vartotojai
-  Kvartalui priklausantys sklypai, kurie nelaikomi potencialiais vartotojais

**Vartotojams dujofikuoti reikalingos sistemos ilgis, L - 5048 m**

**Viso kvartale dujofikuojama potencialių buitinių vartotojų, n - 176**

**Vienam potencialiam buitiniam vartotojui tenkantis vidutinis  
dujų sistemos ilgis (metrais)  $L / n = 28,68$  m**

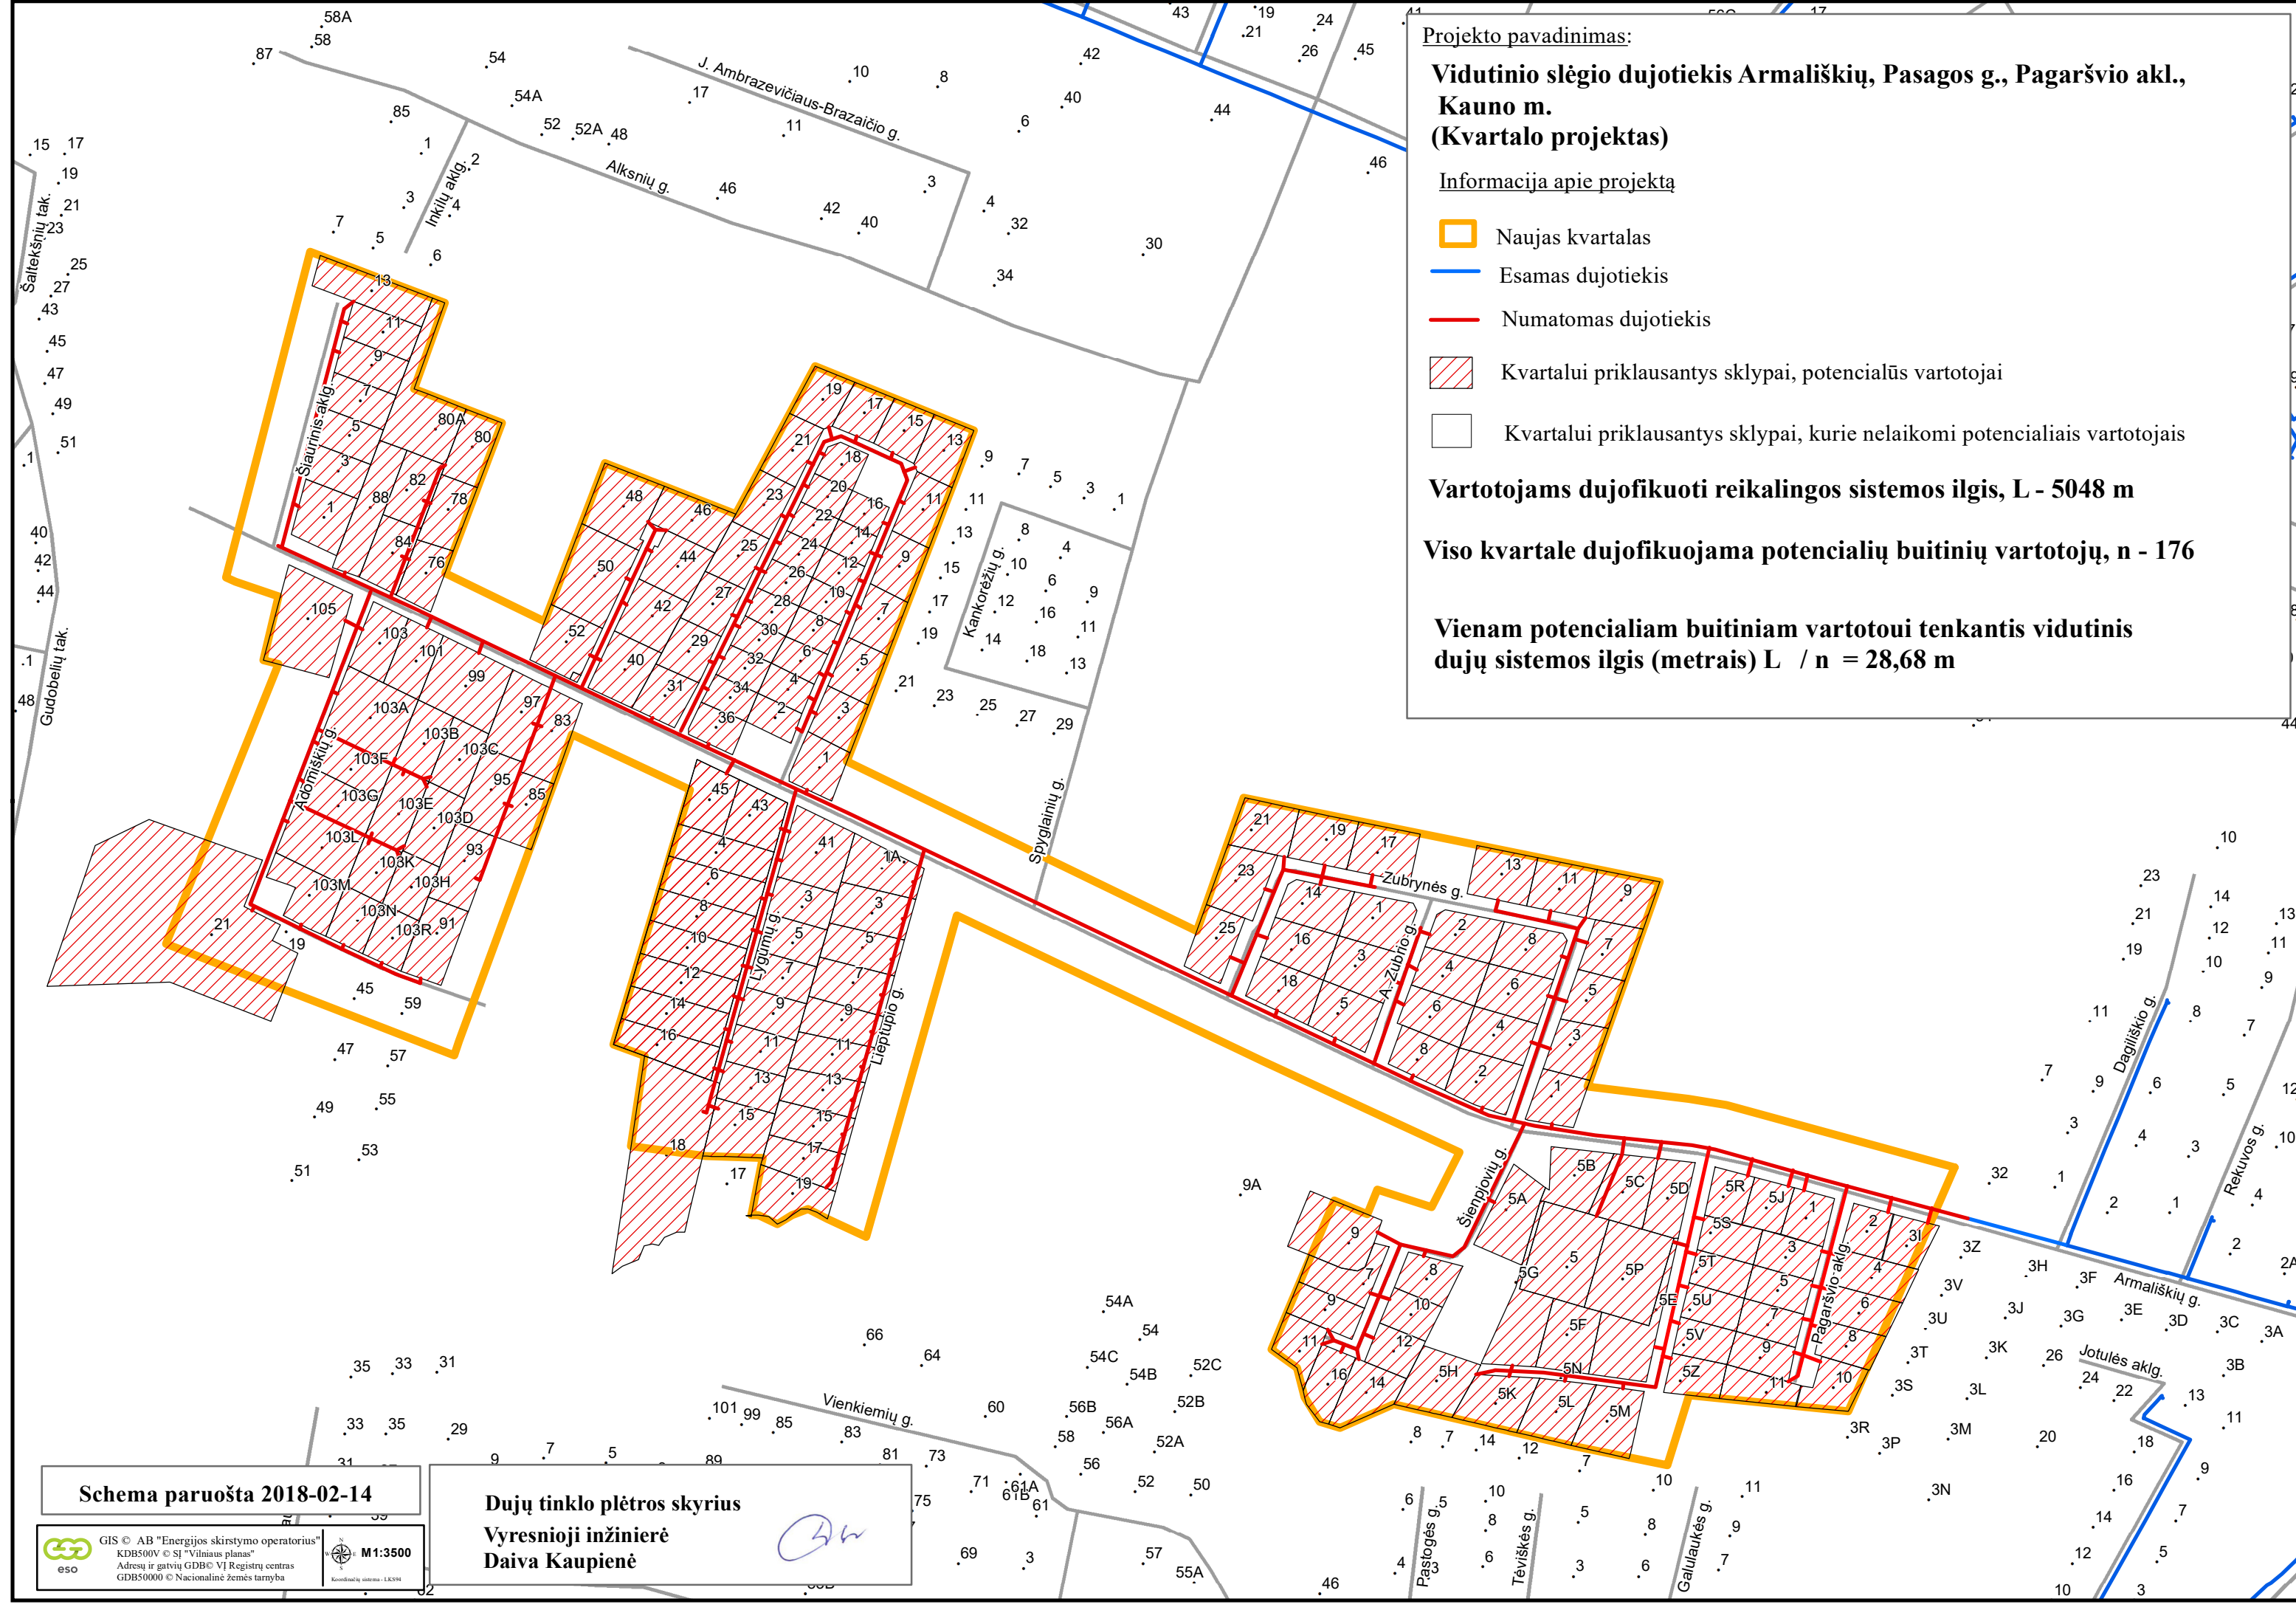

Schema paruošta 2018-02-14

Dujų tinklo plėtros skyrius  
Vyresnioji inžinierė  
Daiva Kaupienė

GIS © AB "Energijos skirstymo operatorius"  
KD8500V © SI "Vilniaus planas"  
Adresų ir gatvių GDB © VI Registrų centras  
GDB50000 © Nacionalinė žemės tarnyba

M1:3500  
Kartografinis sistema - LKS94