






Projekto pavadinimas:

**Pašilio g., Mituvos g., Laukininkų g., Alyvų g. ir kt. Jurbarkų k.,  
Jurbarko r.  
(Kvartalo projektas)**


Informacija apie projektą

-  Naujas kvartalas
-  Esamas dujotiekis
-  Numatomas dujotiekis
-  Kvartalui priklausantys sklypai, potencialūs vartotojai
-  Kvartalui priklausantys sklypai, kurie nelaikomi potencialiais vartotojais

**Vartotojams dujofikuoti reikalingos sistemos ilgis, L - 5825 m**

**Viso kvartale dujofikuojama potencialių buitinių vartotojų, n - 157**

**Vienam potencialiam buitiniam vartotojui tenkantis vidutinis  
dujų sistemos ilgis (metrais)  $L / n = 37,10$  m**

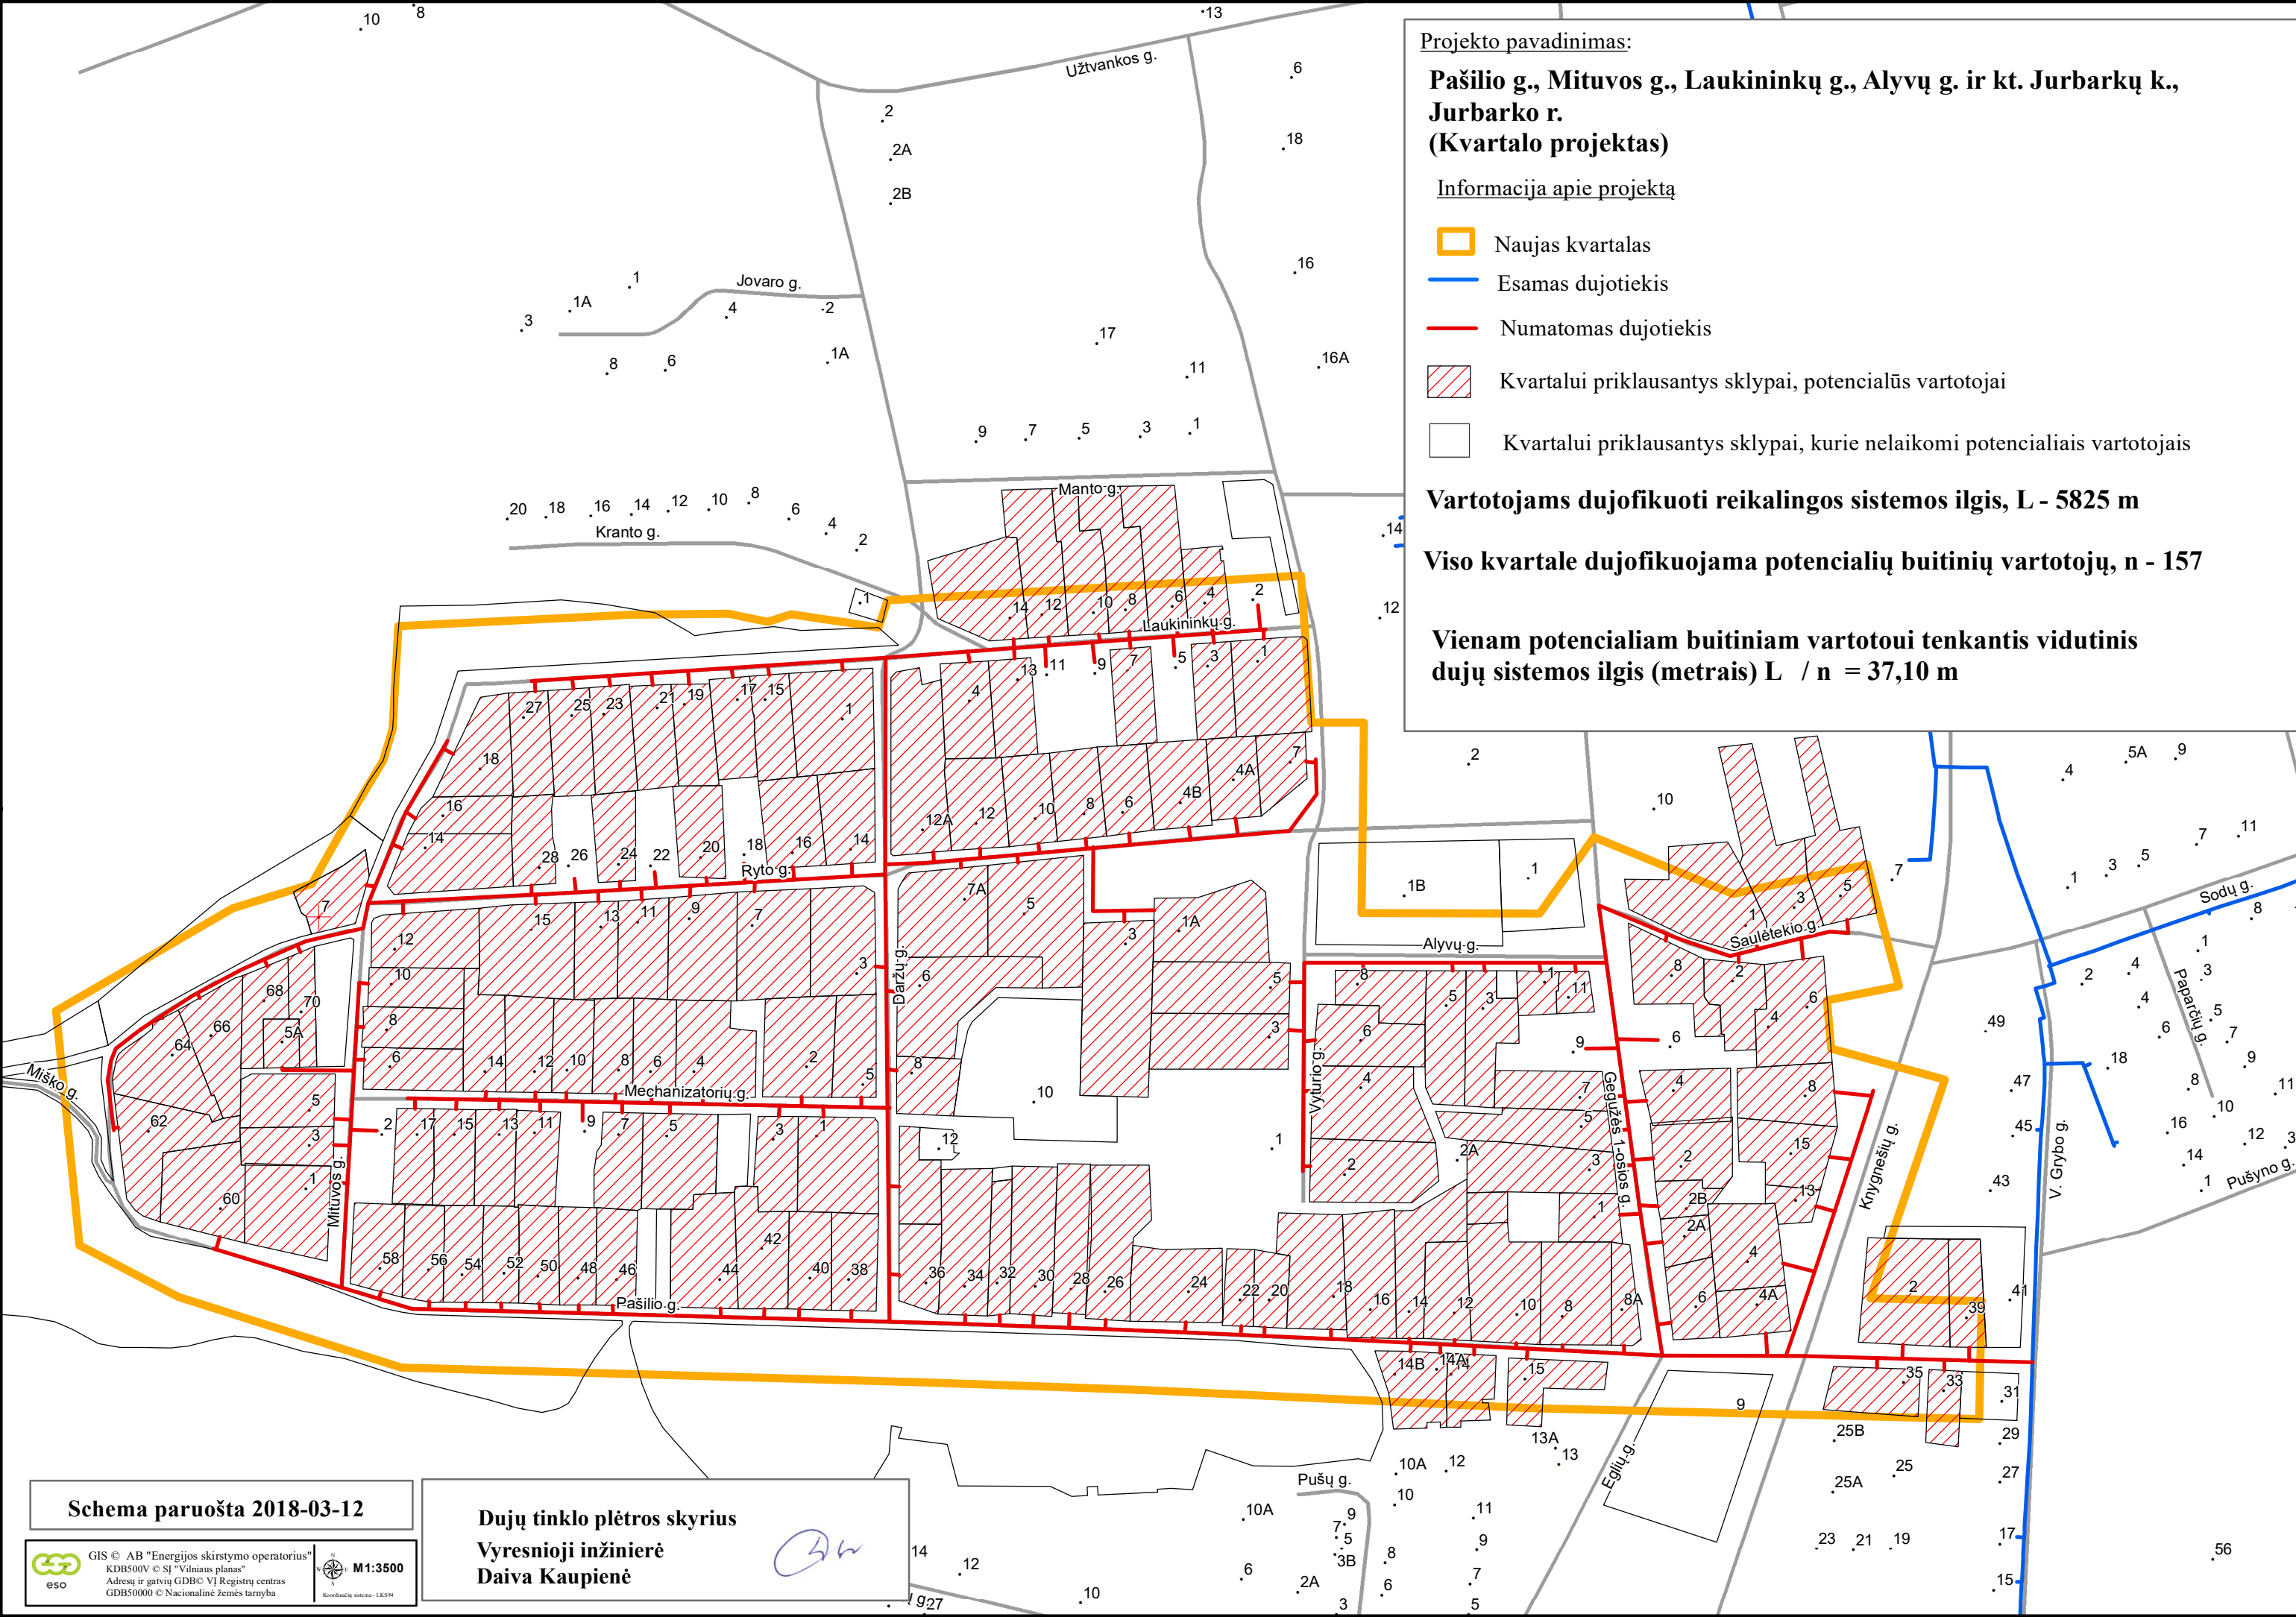

Schema paruošta 2018-03-12

Dujų tinklo plėtros skyrius  
Vyresnioji inžinierė  
Daiva Kaupienė