






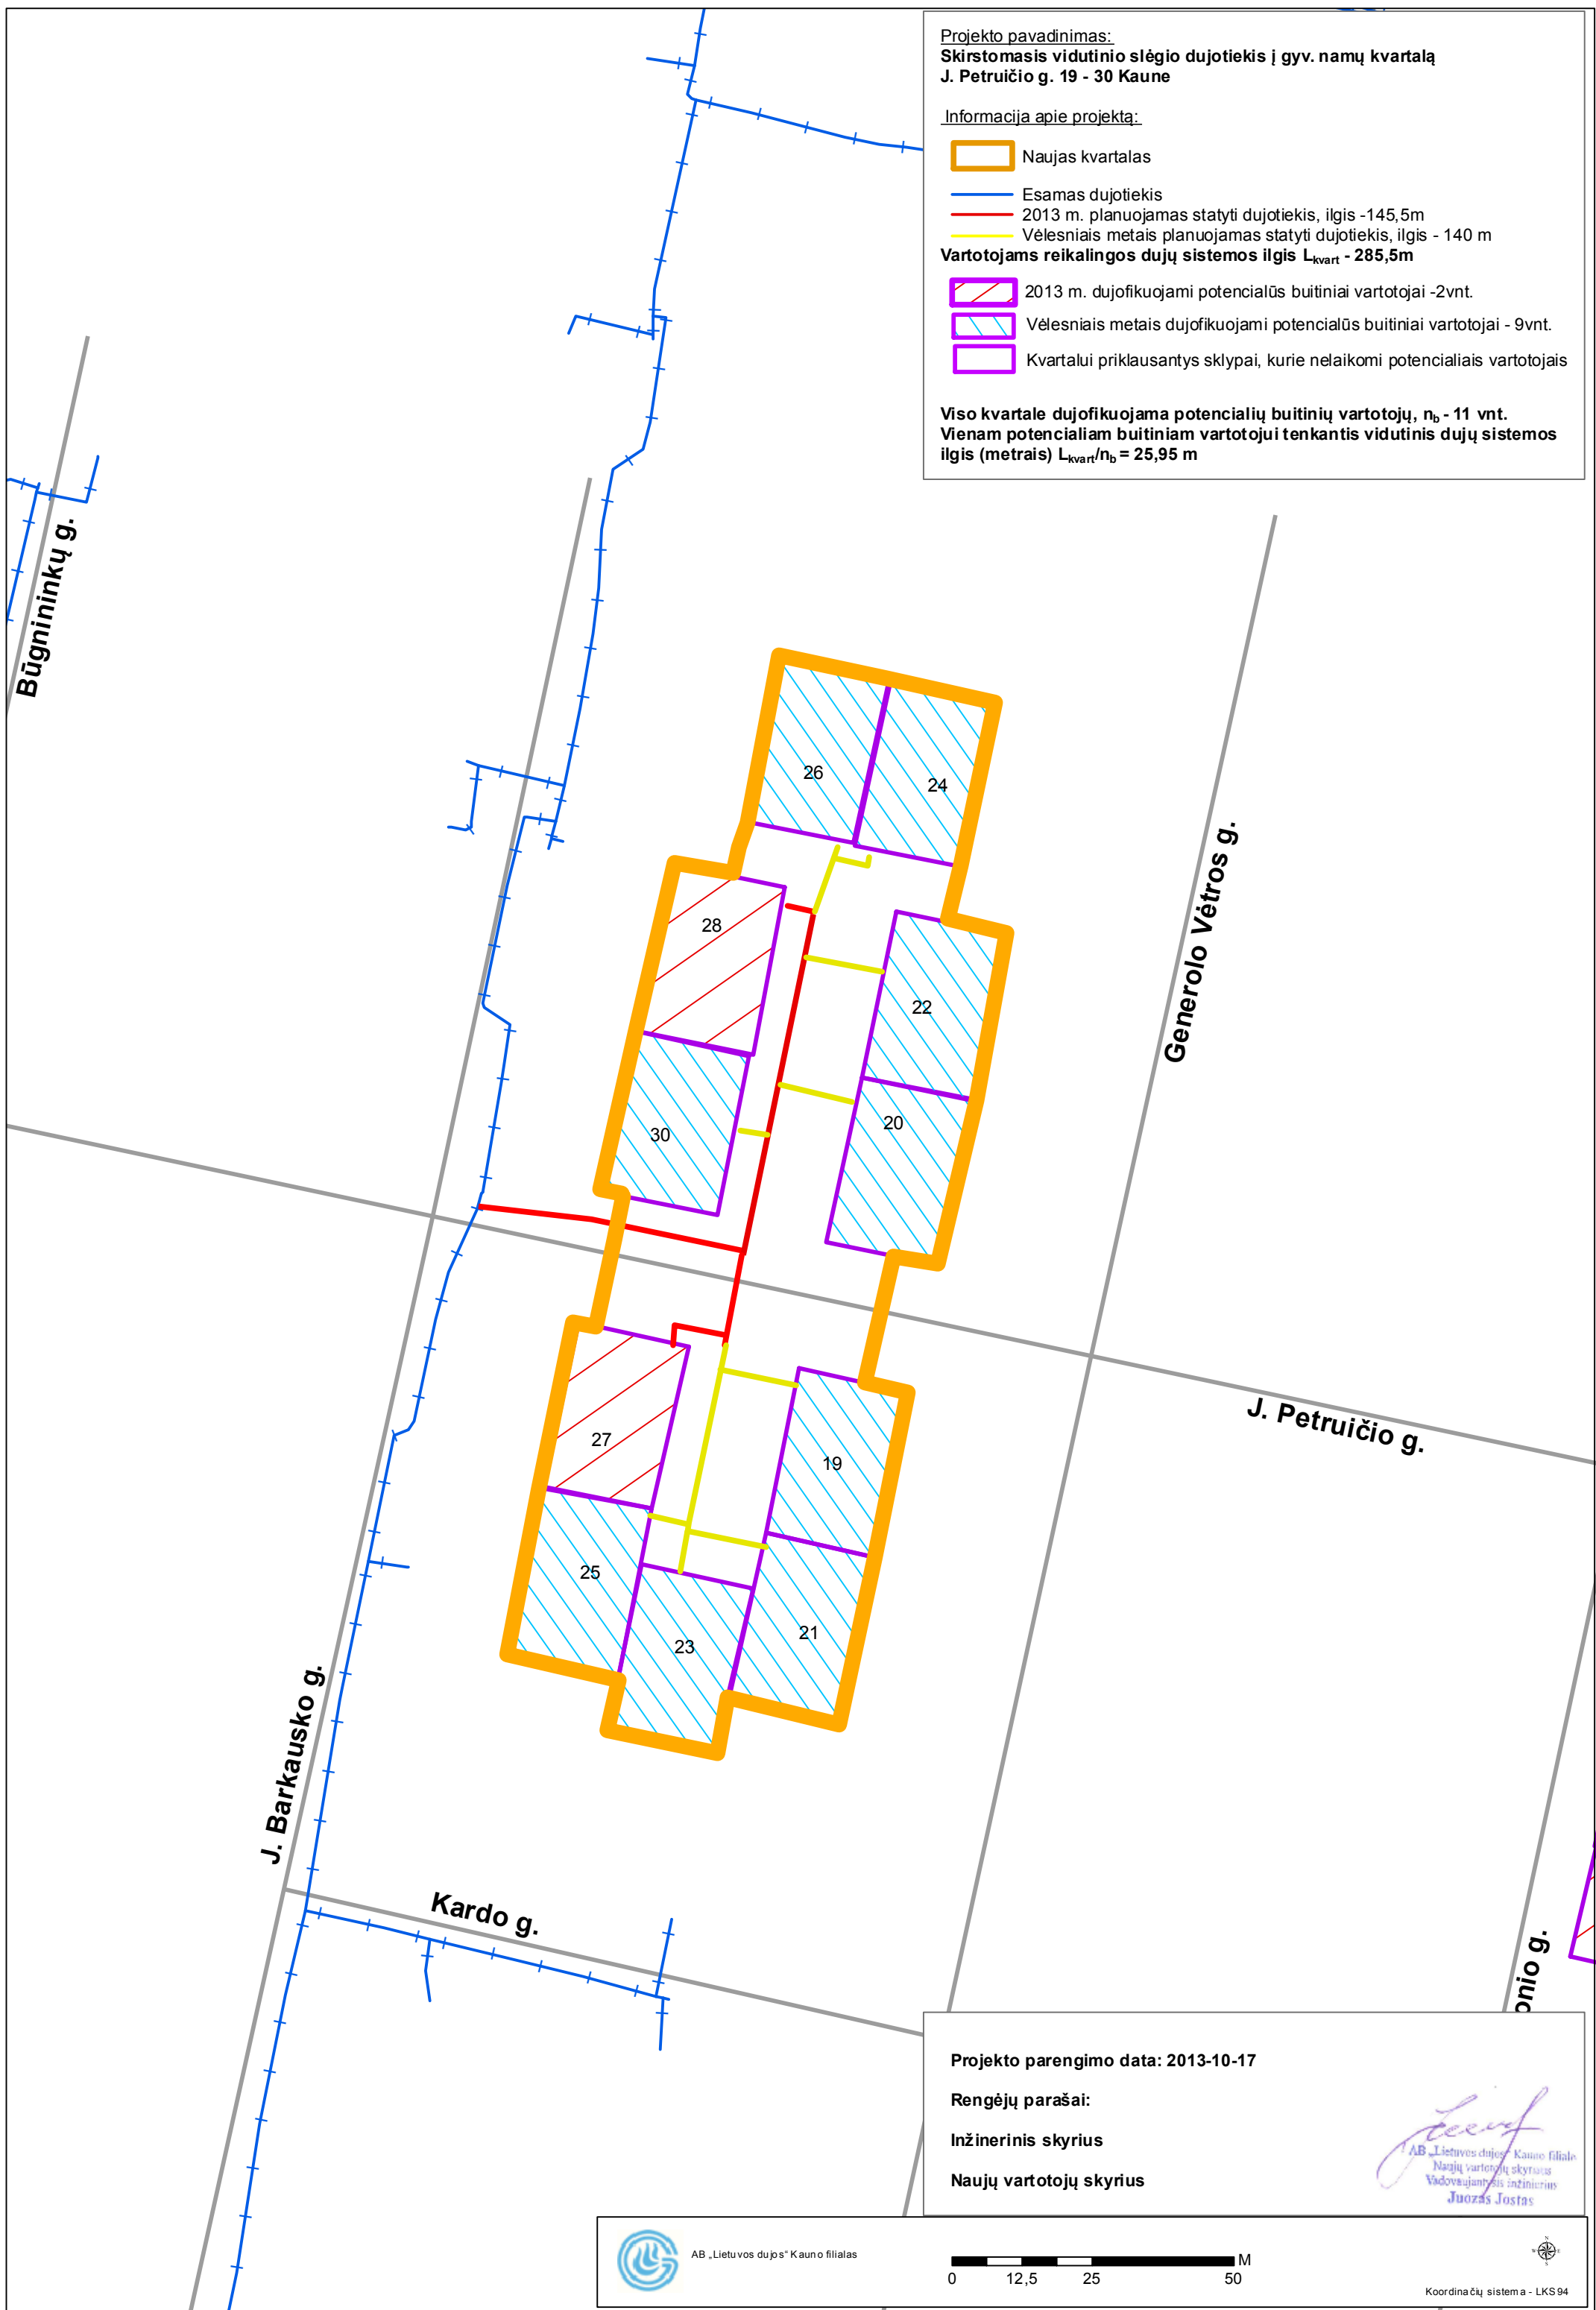


Projekto pavadinimas:
Skirstomasis vidutinio slėgio dujotiekis į gyv. namų kvartalą
J. Petruičio g. 19 - 30 Kaune

Informacija apie projektą:

-  Naujas kvartalas
-  Esamas dujotiekis
-  2013 m. planuojamas statyti dujotiekis, ilgis - 145,5m
-  Vėlesniais metais planuojamas statyti dujotiekis, ilgis - 140 m
- Vartotojams reikalingos dujų sistemos ilgis L_{kvart} - 285,5m**
-  2013 m. dujofikuojami potencialūs buitiniai vartotojai - 2vnt.
-  Vėlesniais metais dujofikuojami potencialūs buitiniai vartotojai - 9vnt.
-  Kvartalui priklausantys sklypai, kurie nelaikomi potencialiais vartotojais

Viso kvartale dujofikuojama potencialių buitinių vartotojų, n_b - 11 vnt.
Vienam potencialiam buitiniam vartotojui tenkantis vidutinis dujų sistemos ilgis (metrais) $L_{kvart}/n_b = 25,95$ m




Projekto parengimo data: 2013-10-17

Rengėjų parašai:

Inžinerinis skyrius

Naujų vartotojų skyrius


AB „Lietuvos dujos“ Kauno filialas
Naujų vartotojų skyrius
Vadovaujantis inžinierius
Juozas Jostas



AB „Lietuvos dujos“ Kauno filialas

0 12,5 25 50 M



Koordinatų sistema - LKS 94