






Projekto pavadinimas:

Skirstomasis vidutinio slėgio dujotiekis iki Žemaitės g., Radviliškio m., sklypų ribų


Informacija apie projektą

-  Naujas kvartalas
-  Projektuojamas dujotiekis
-  Esamas dujotiekis
-  Numatomas dujotiekis
-  Kvartalui priklausantys sklypai, potencialūs vartotojai

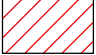Vartotojams dujofikuoti reikalingos sistemos ilgis, L - 618 m

Viso kvartale dujofikuojama potencialių buitinių vartotojų, n - 30

Vienam potencialiam buitiniam vartotojui tenkantis vidutinis dujų sistemos ilgis (metrais) $L_{\text{kvart.b}} / n = 20,60 \text{ m}$

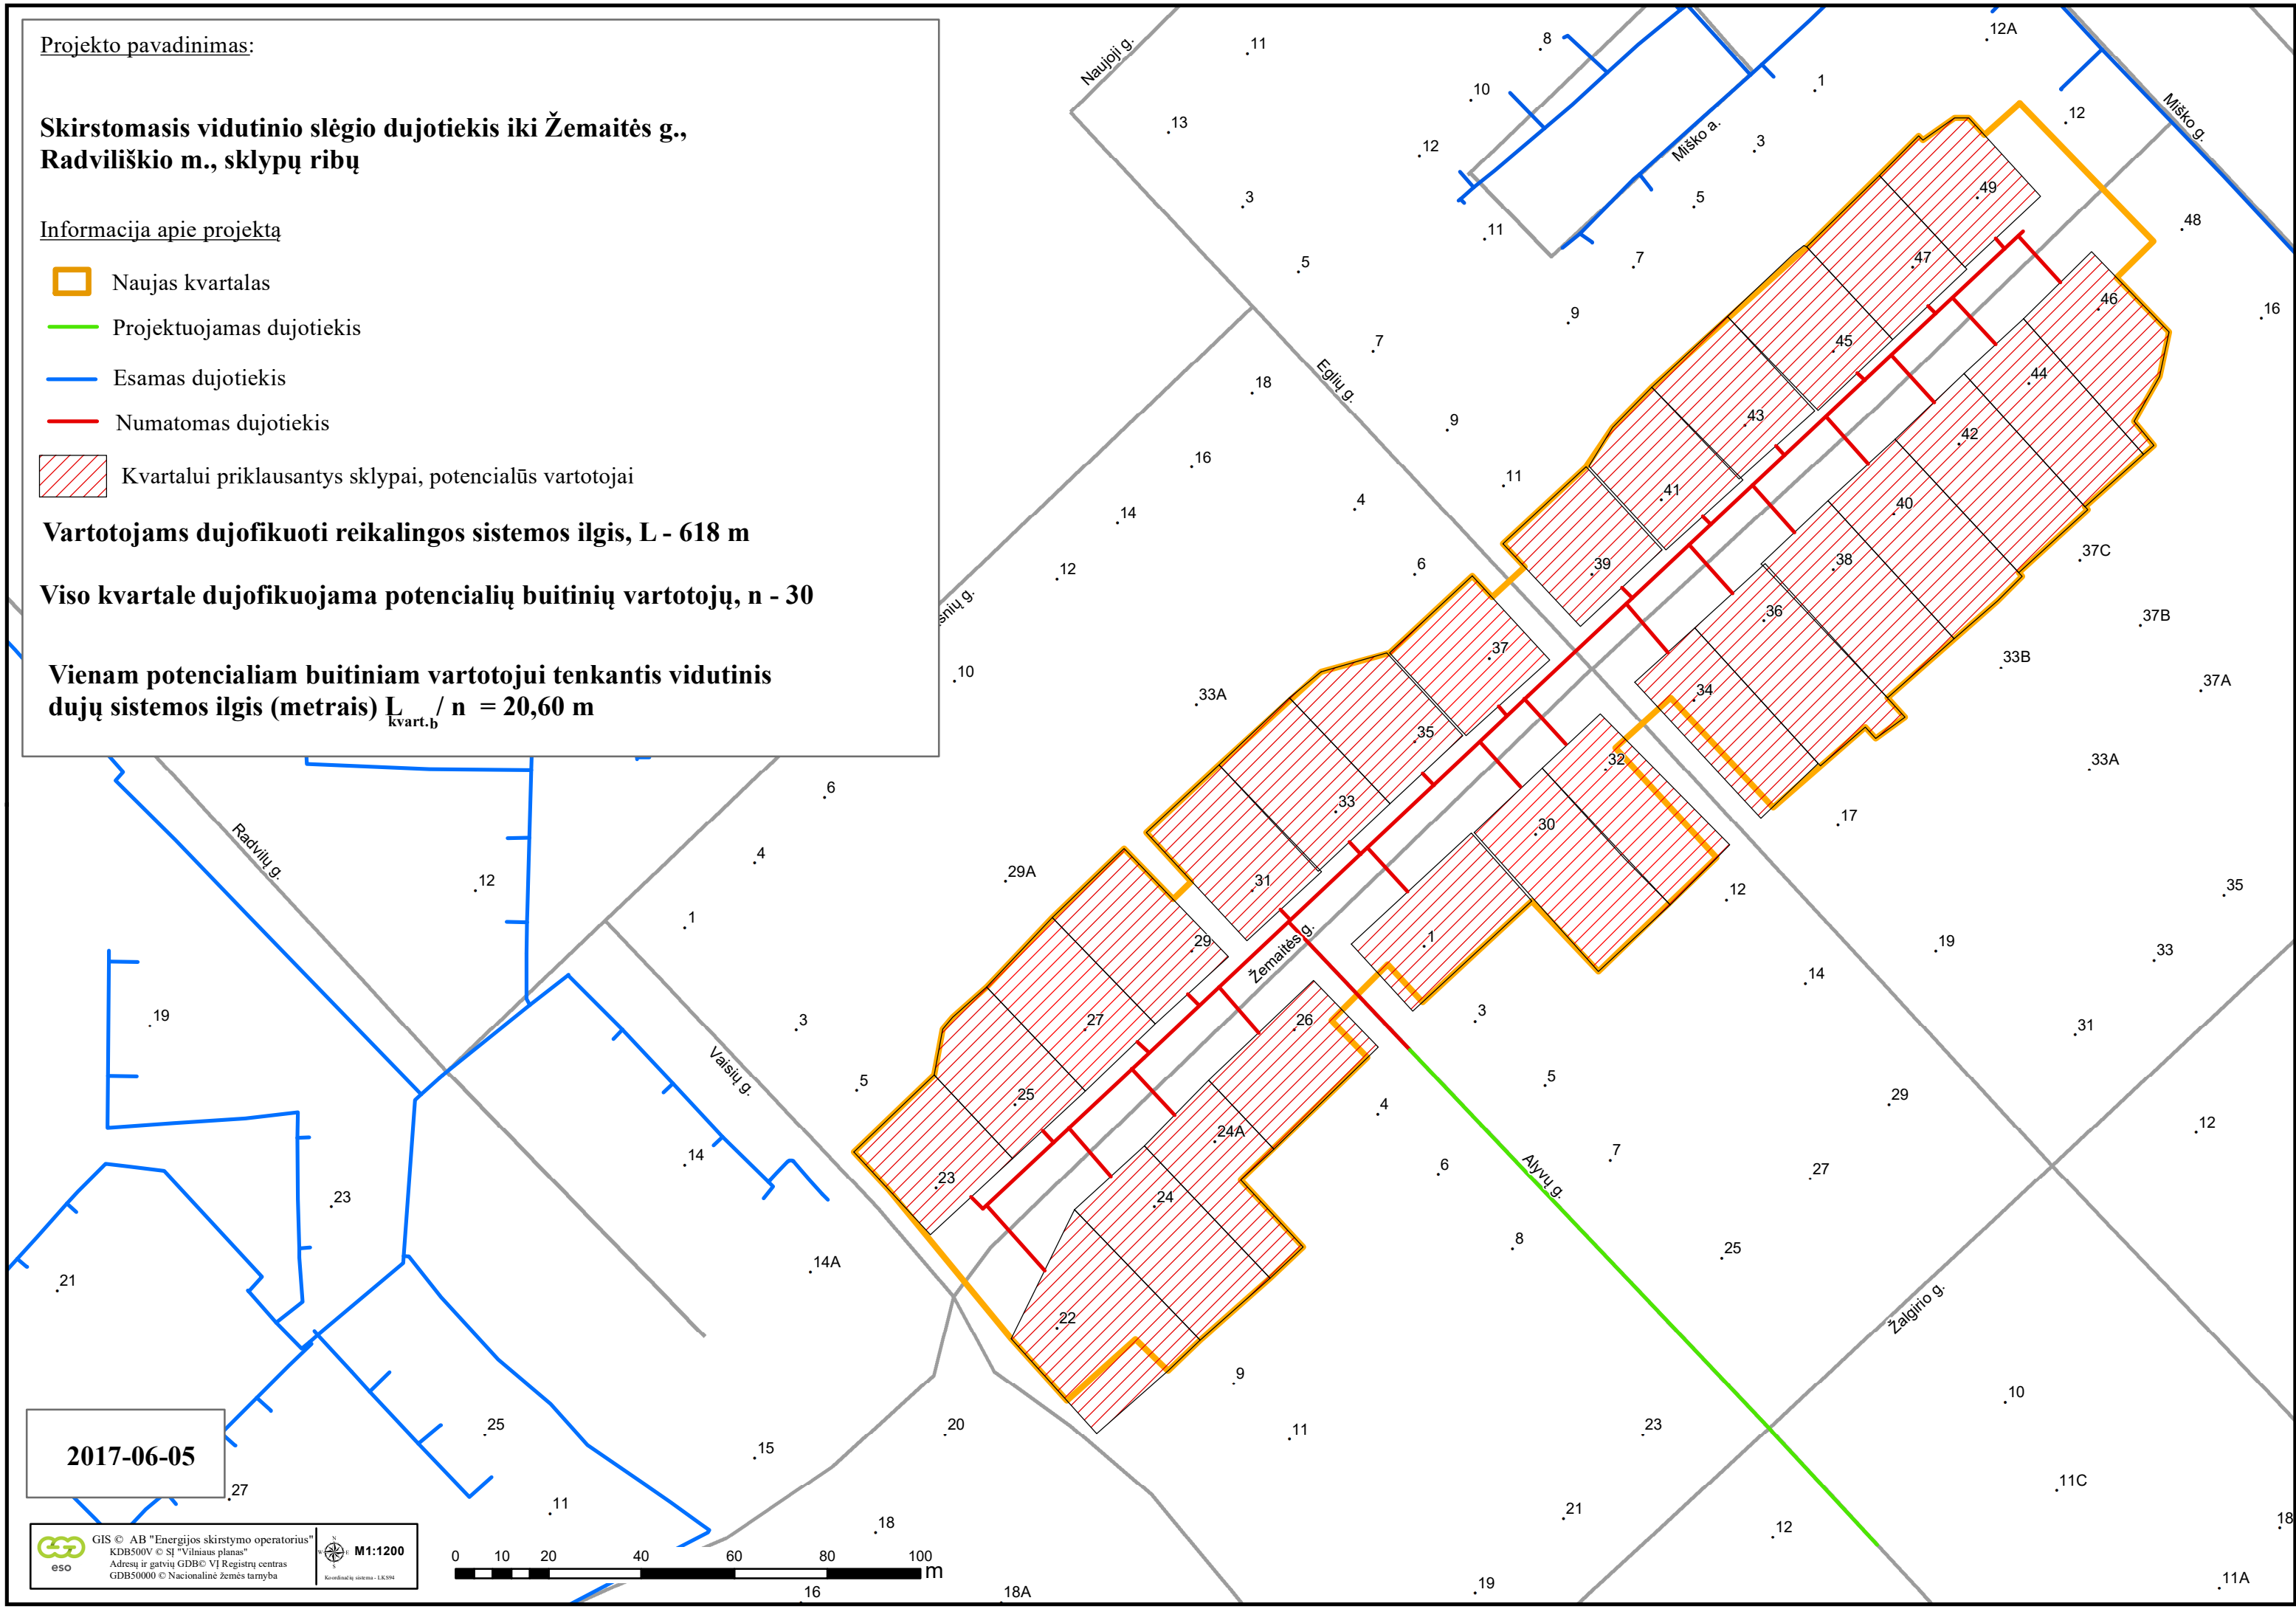

2017-06-05

