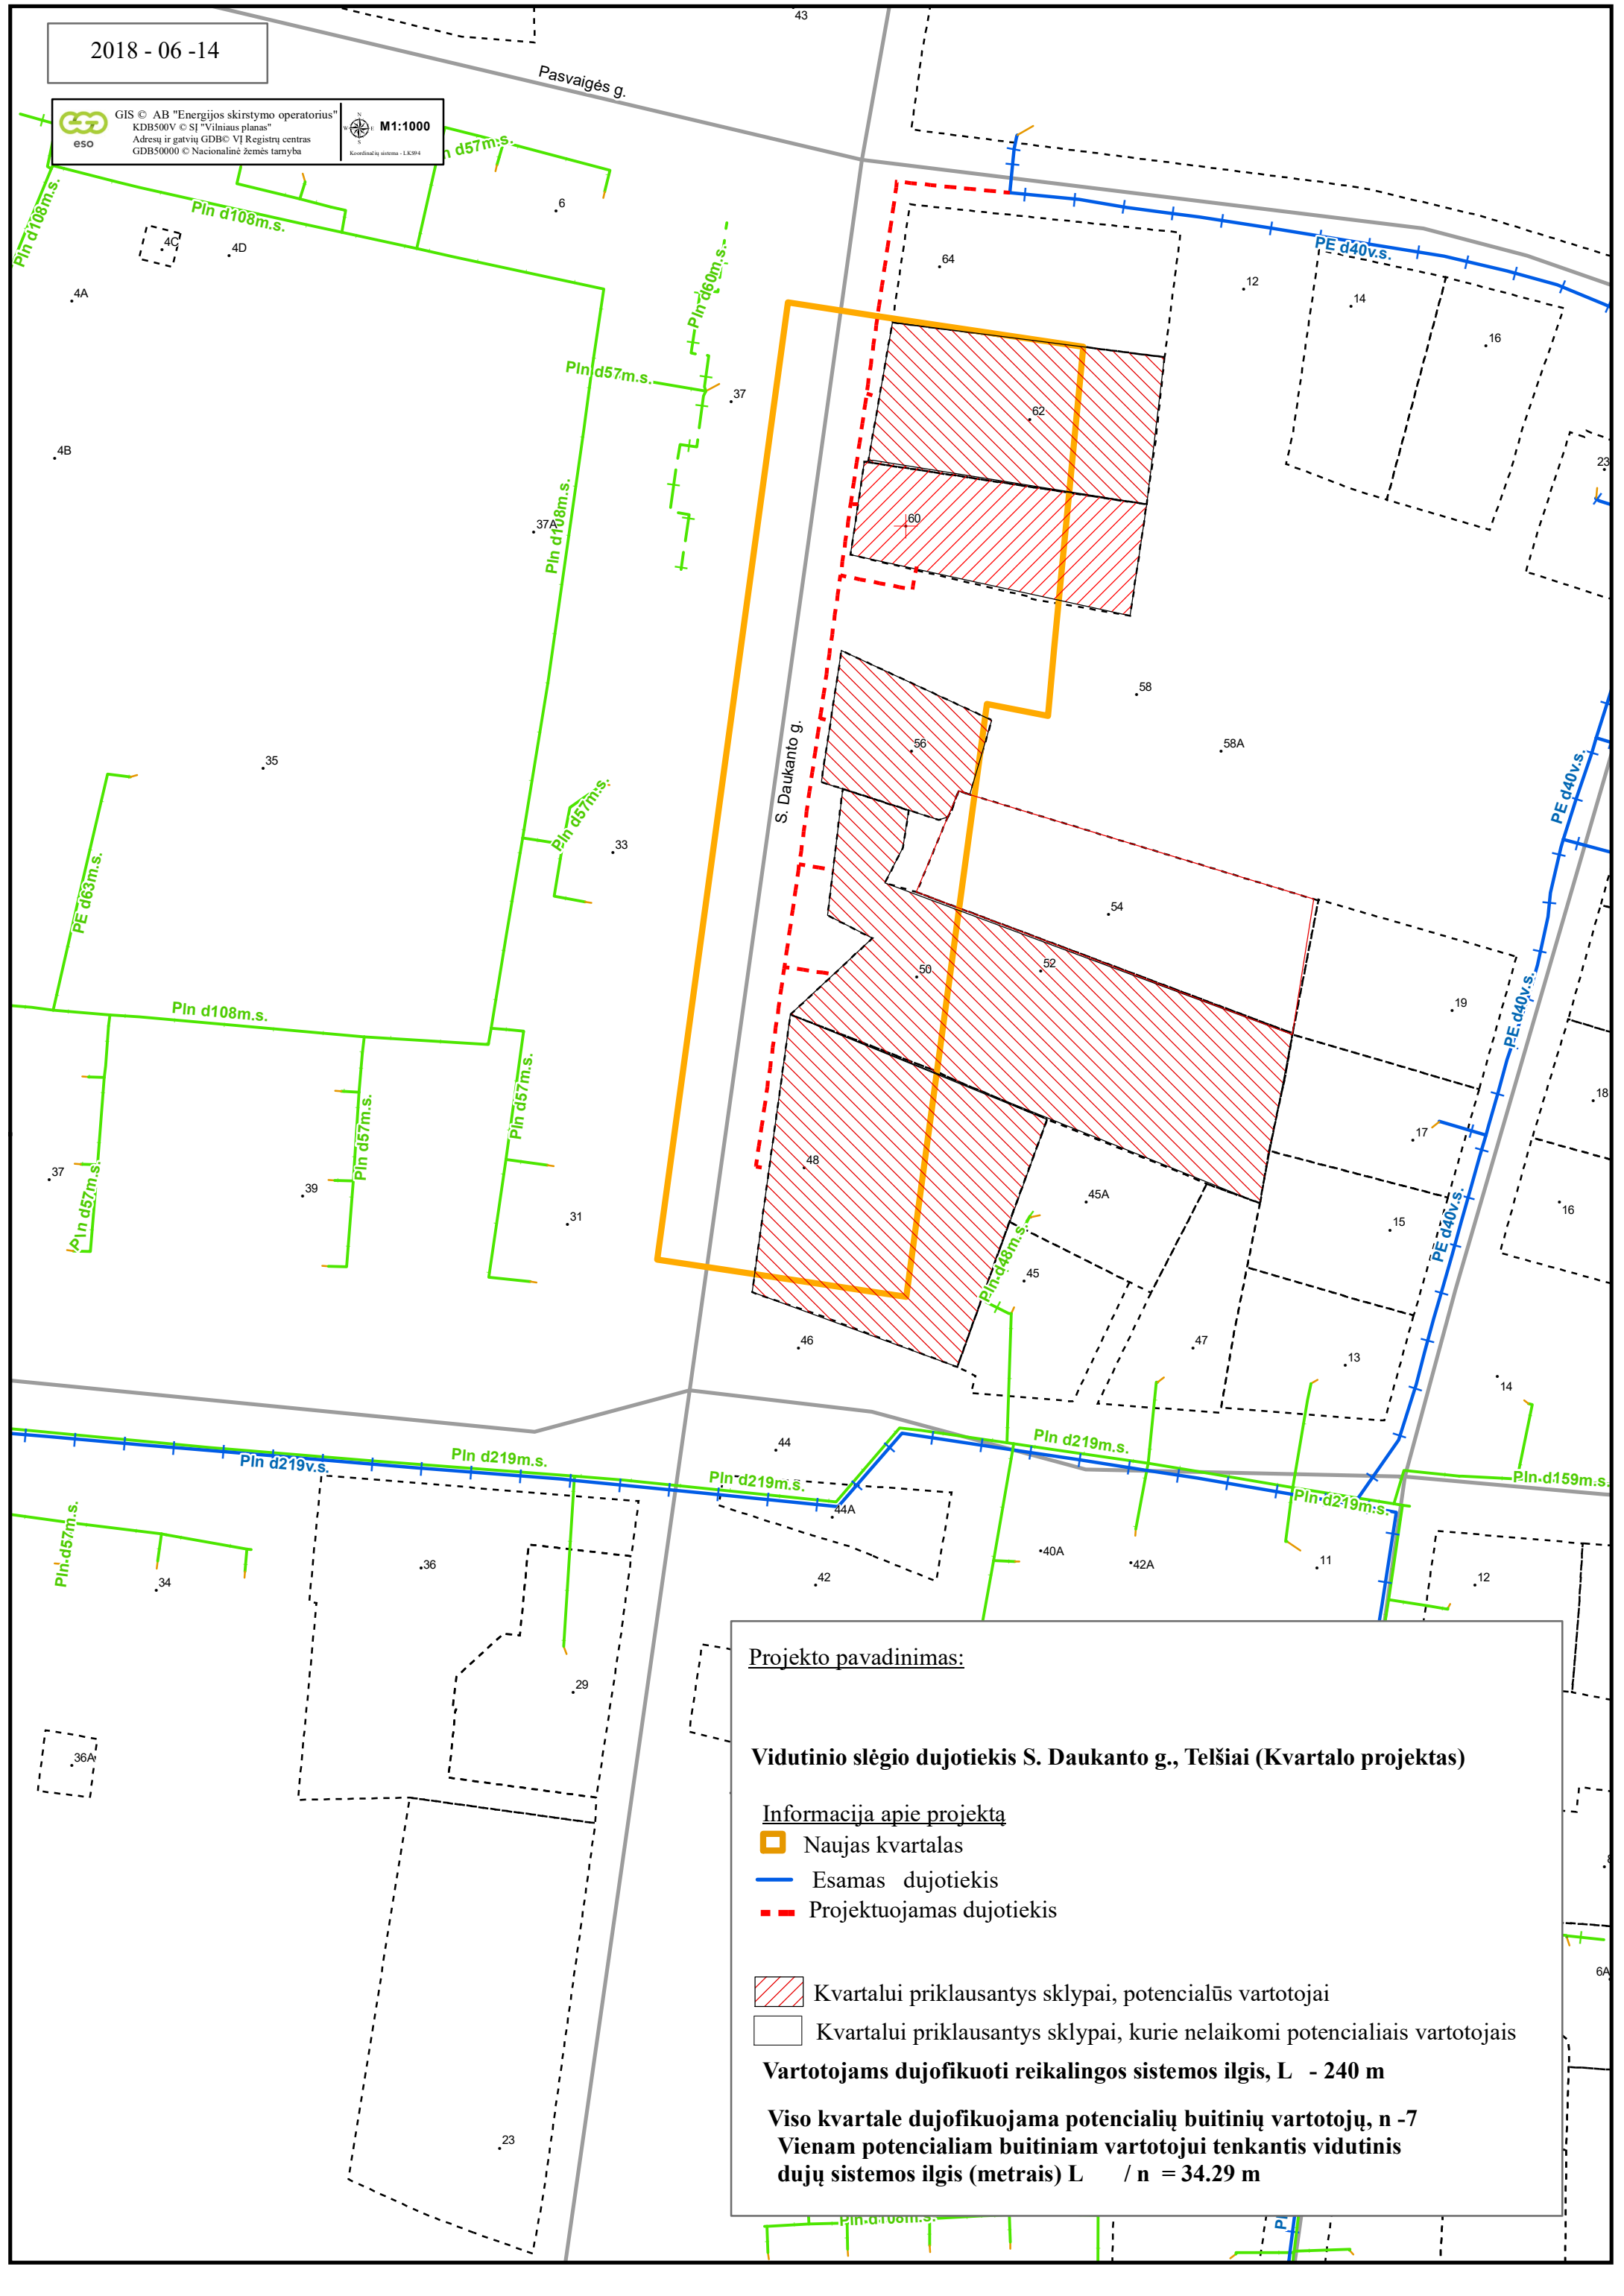


2018 - 06 - 14

GIS © AB "Energijos skirstymo operatorius"
KDBS00V © SJ "Vilniaus planas"
Adresų ir gatvių GDB © VĮ Registrų centras
GDBS0000 © Nacionalinė žemės tarnyba

M1:1000




Koordinatų sistema - LK894

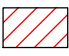
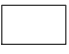


Projekto pavadinimas:

Vidutinio slėgio dujotiekis S. Daukanto g., Telšiai (Kvartalo projektas)

Informacija apie projektą

-  Naujas kvartalas
-  Esamas dujotiekis
-  Projektuojamas dujotiekis

-  Kvartalui priklausantys sklypai, potencialūs vartotojai
-  Kvartalui priklausantys sklypai, kurie nelaikomi potencialiais vartotojais

Vartotojams dujofikuoti reikalingos sistemos ilgis, L - 240 m

Viso kvartale dujofikuojama potencialių buitinių vartotojų, n - 7
Vienam potencialiam buitiniam vartotojui tenkantis vidutinis dujų sistemos ilgis (metrais) L / n = 34.29 m