




Projekto pavadinimas:

**Skirstomasis vidutinio slėgio dujotiekis su įvadais iki Mileišiškių Sodų g. sklypų ribų.
(Kvartalo projektas)**

Informacija apie projektą

-  Naujas kvartalas
-  Esamas dujotiekis
-  Projektuojamas dujotiekis

Pirmais metais planuojamas statyti dujotiekis - 270 m,
Vėlesniais metais planuojamas statyti dujotiekis - 161 m.


Vartotojams dujofikuoti reikalingos sistemos ilgis, L - 431 m

Pirmais metais dujofikuojami potencialūs buitiniai vartotojai - 2 vnt.
Vėlesniais metais dujofikuojami potencialūs buitiniai vartotojai - 16 vnt.

Viso kvartale dujofikuojama potencialių buitinių vartotojų, n - 18

Vienam potencialiam buitiniam vartotojui tenkantis vidutinis dujų sistemos ilgis (metrais) L / n = 23,95 m

kvart.b

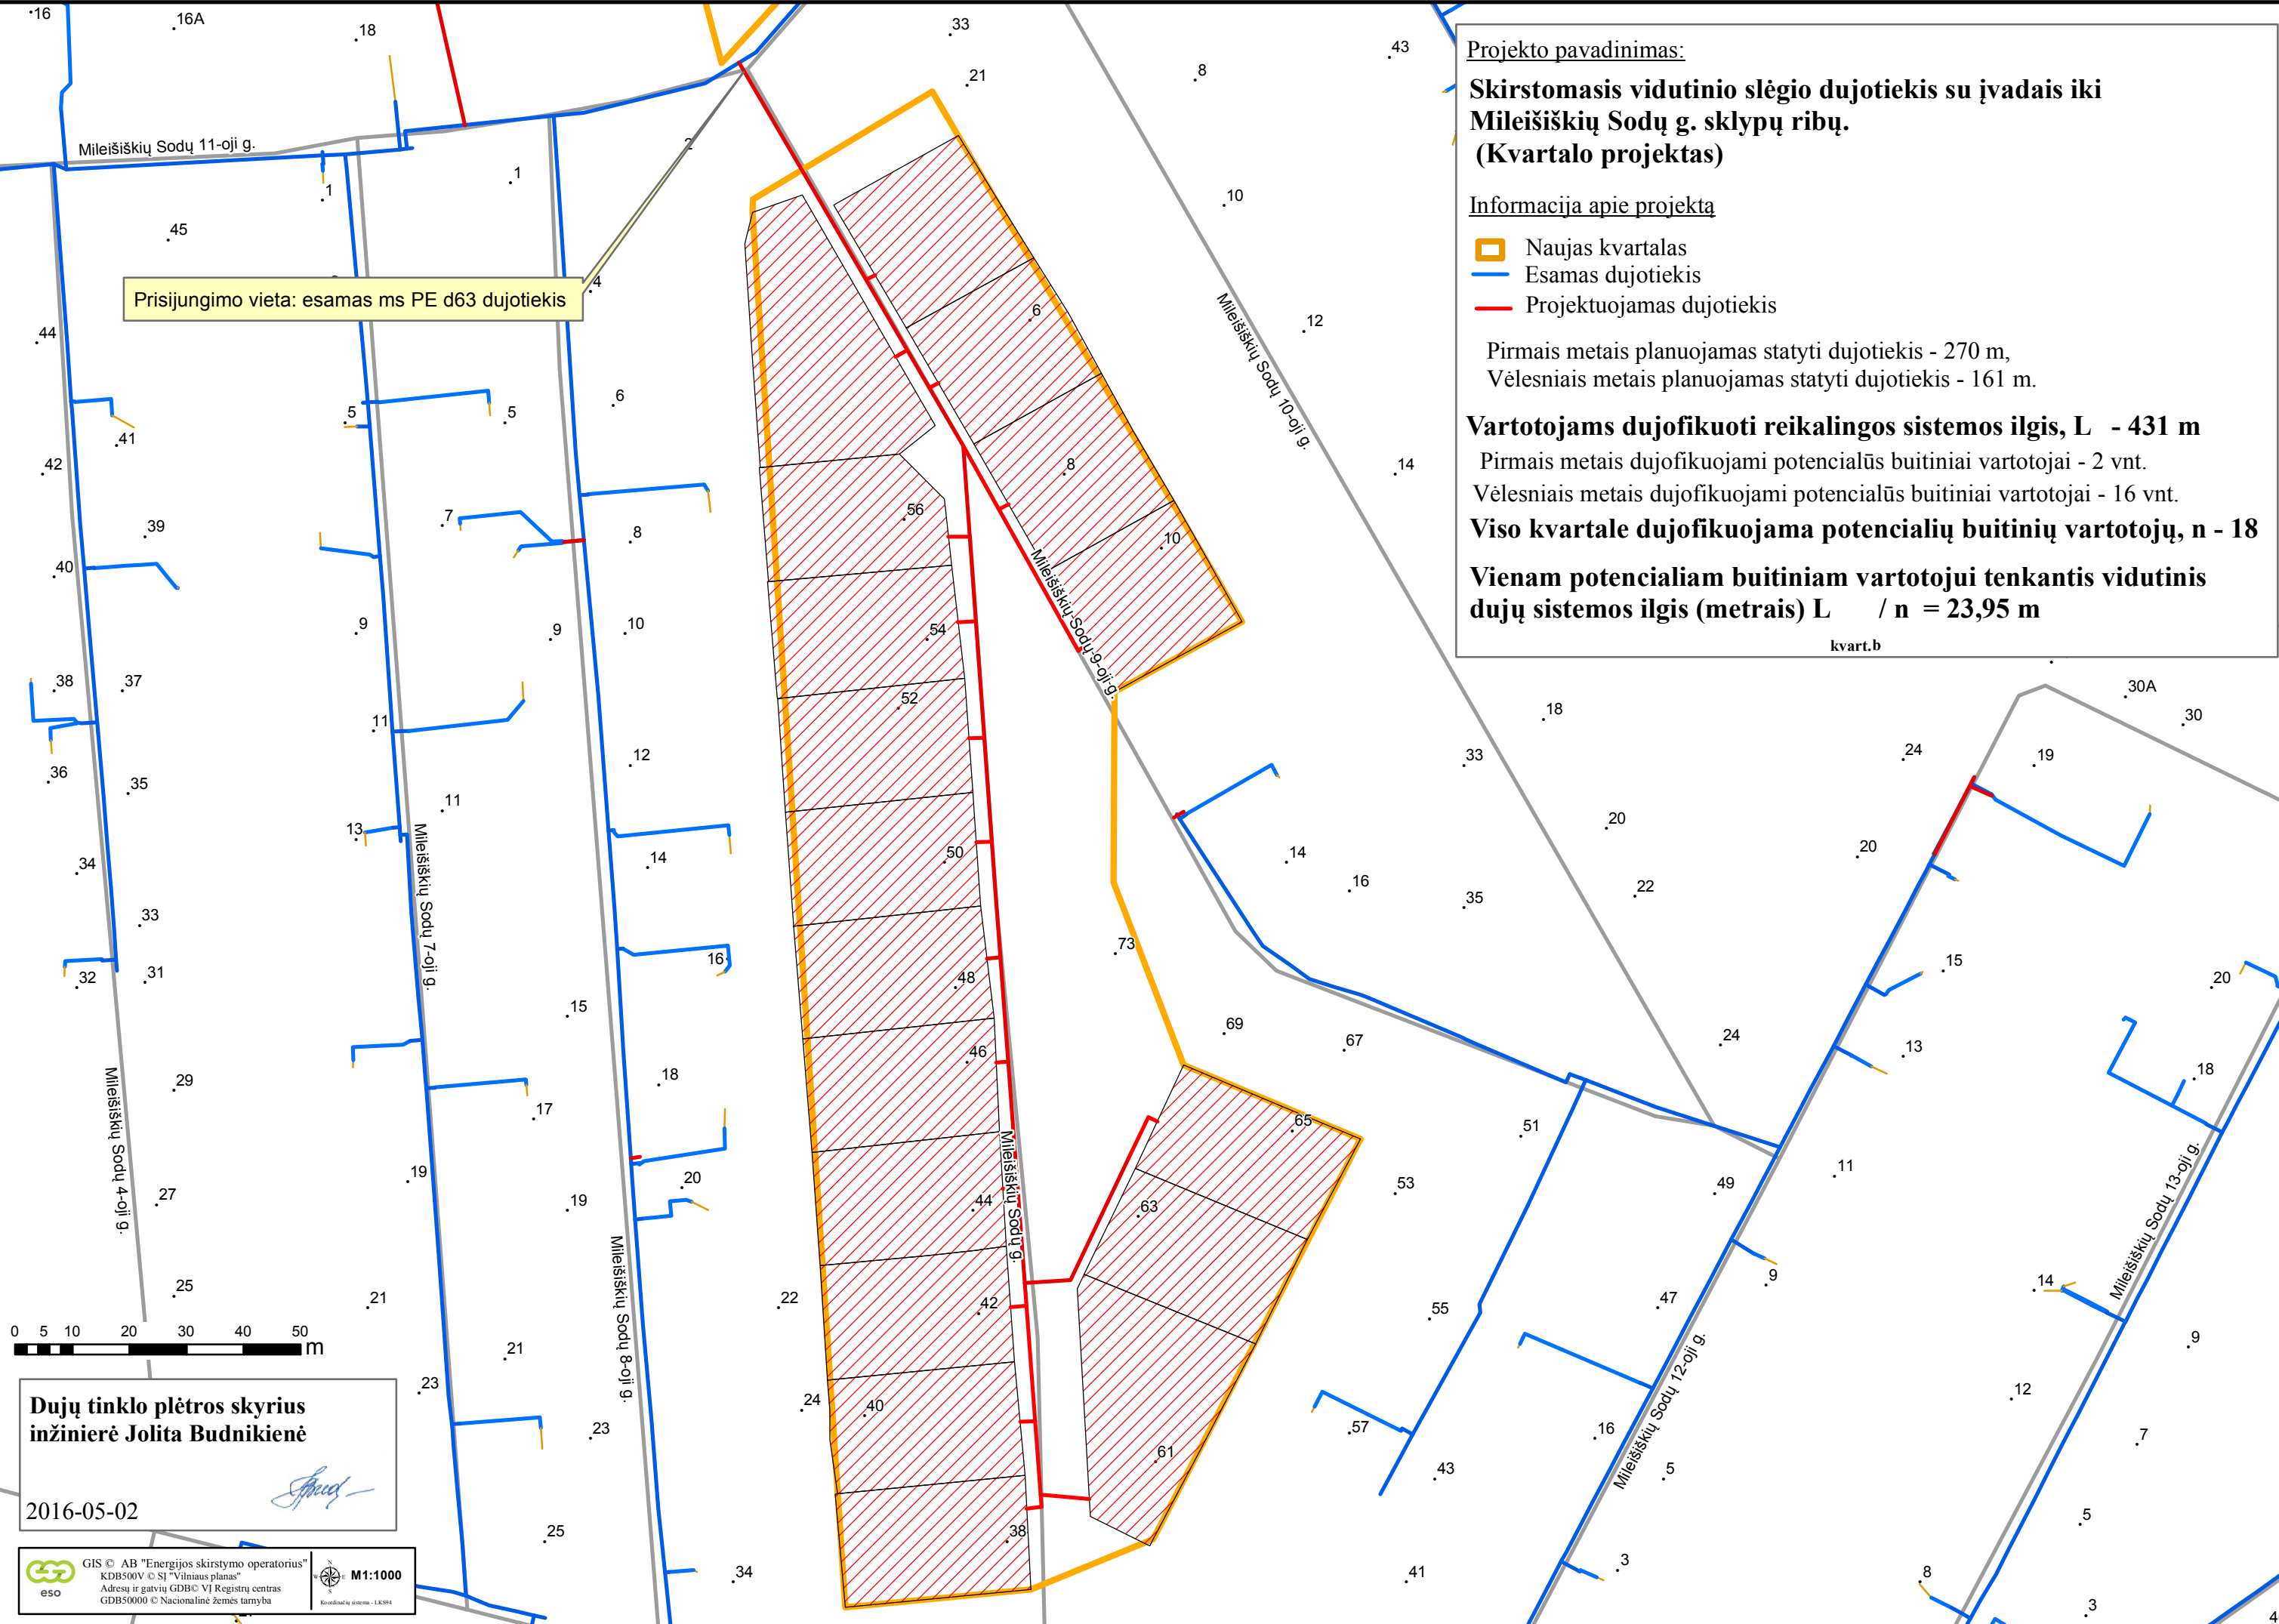



Prisijungimo vieta: esamas ms PE d63 dujotiekis

0 5 10 20 30 40 50 m

Dujų tinklo plėtros skyrius
inžinierė Jolita Budnikienė

2016-05-02

 GIS © AB "Energijos skirstymo operatorius"
KDB500V © SĮ "Vilniaus planas"
Adresų ir gatvių GDB© VI Registrų centras
GDBS0000 © Nacionalinė žemės tarnyba
 M1:1000
Kartografinė sistema - LKS94