






Projekto pavadinimas:

**Mažo slėgio dujotiekis iki Pušų g. Jovarų, Alksnių g. Kedrų g. ,
Raudondvario k., Raudondvario sen., Kauno r. sav. sklypų ribų
(kvartalo projektas)**

Informacija apie projektą


-  Naujas kvartalas
-  Esamas dujotiekis
-  Projektuojamas dujotiekis

-  Kvartalui priklausantys sklypai, potencialūs vartotojai
-  Kvartalui priklausantys sklypai, kurie nelaikomi potencialiais vartotojais

Vartotojams dujofikuoti reikalingos sistemos ilgis, L - 1210 m

Viso kvartale dujofikuojama potencialių buitinių vartotojų, n - 40

**Vienam potencialiam buitiniam vartotojui tenkantis vidutinis
dujų sistemos ilgis (metrais) L / n = 30,25 m**

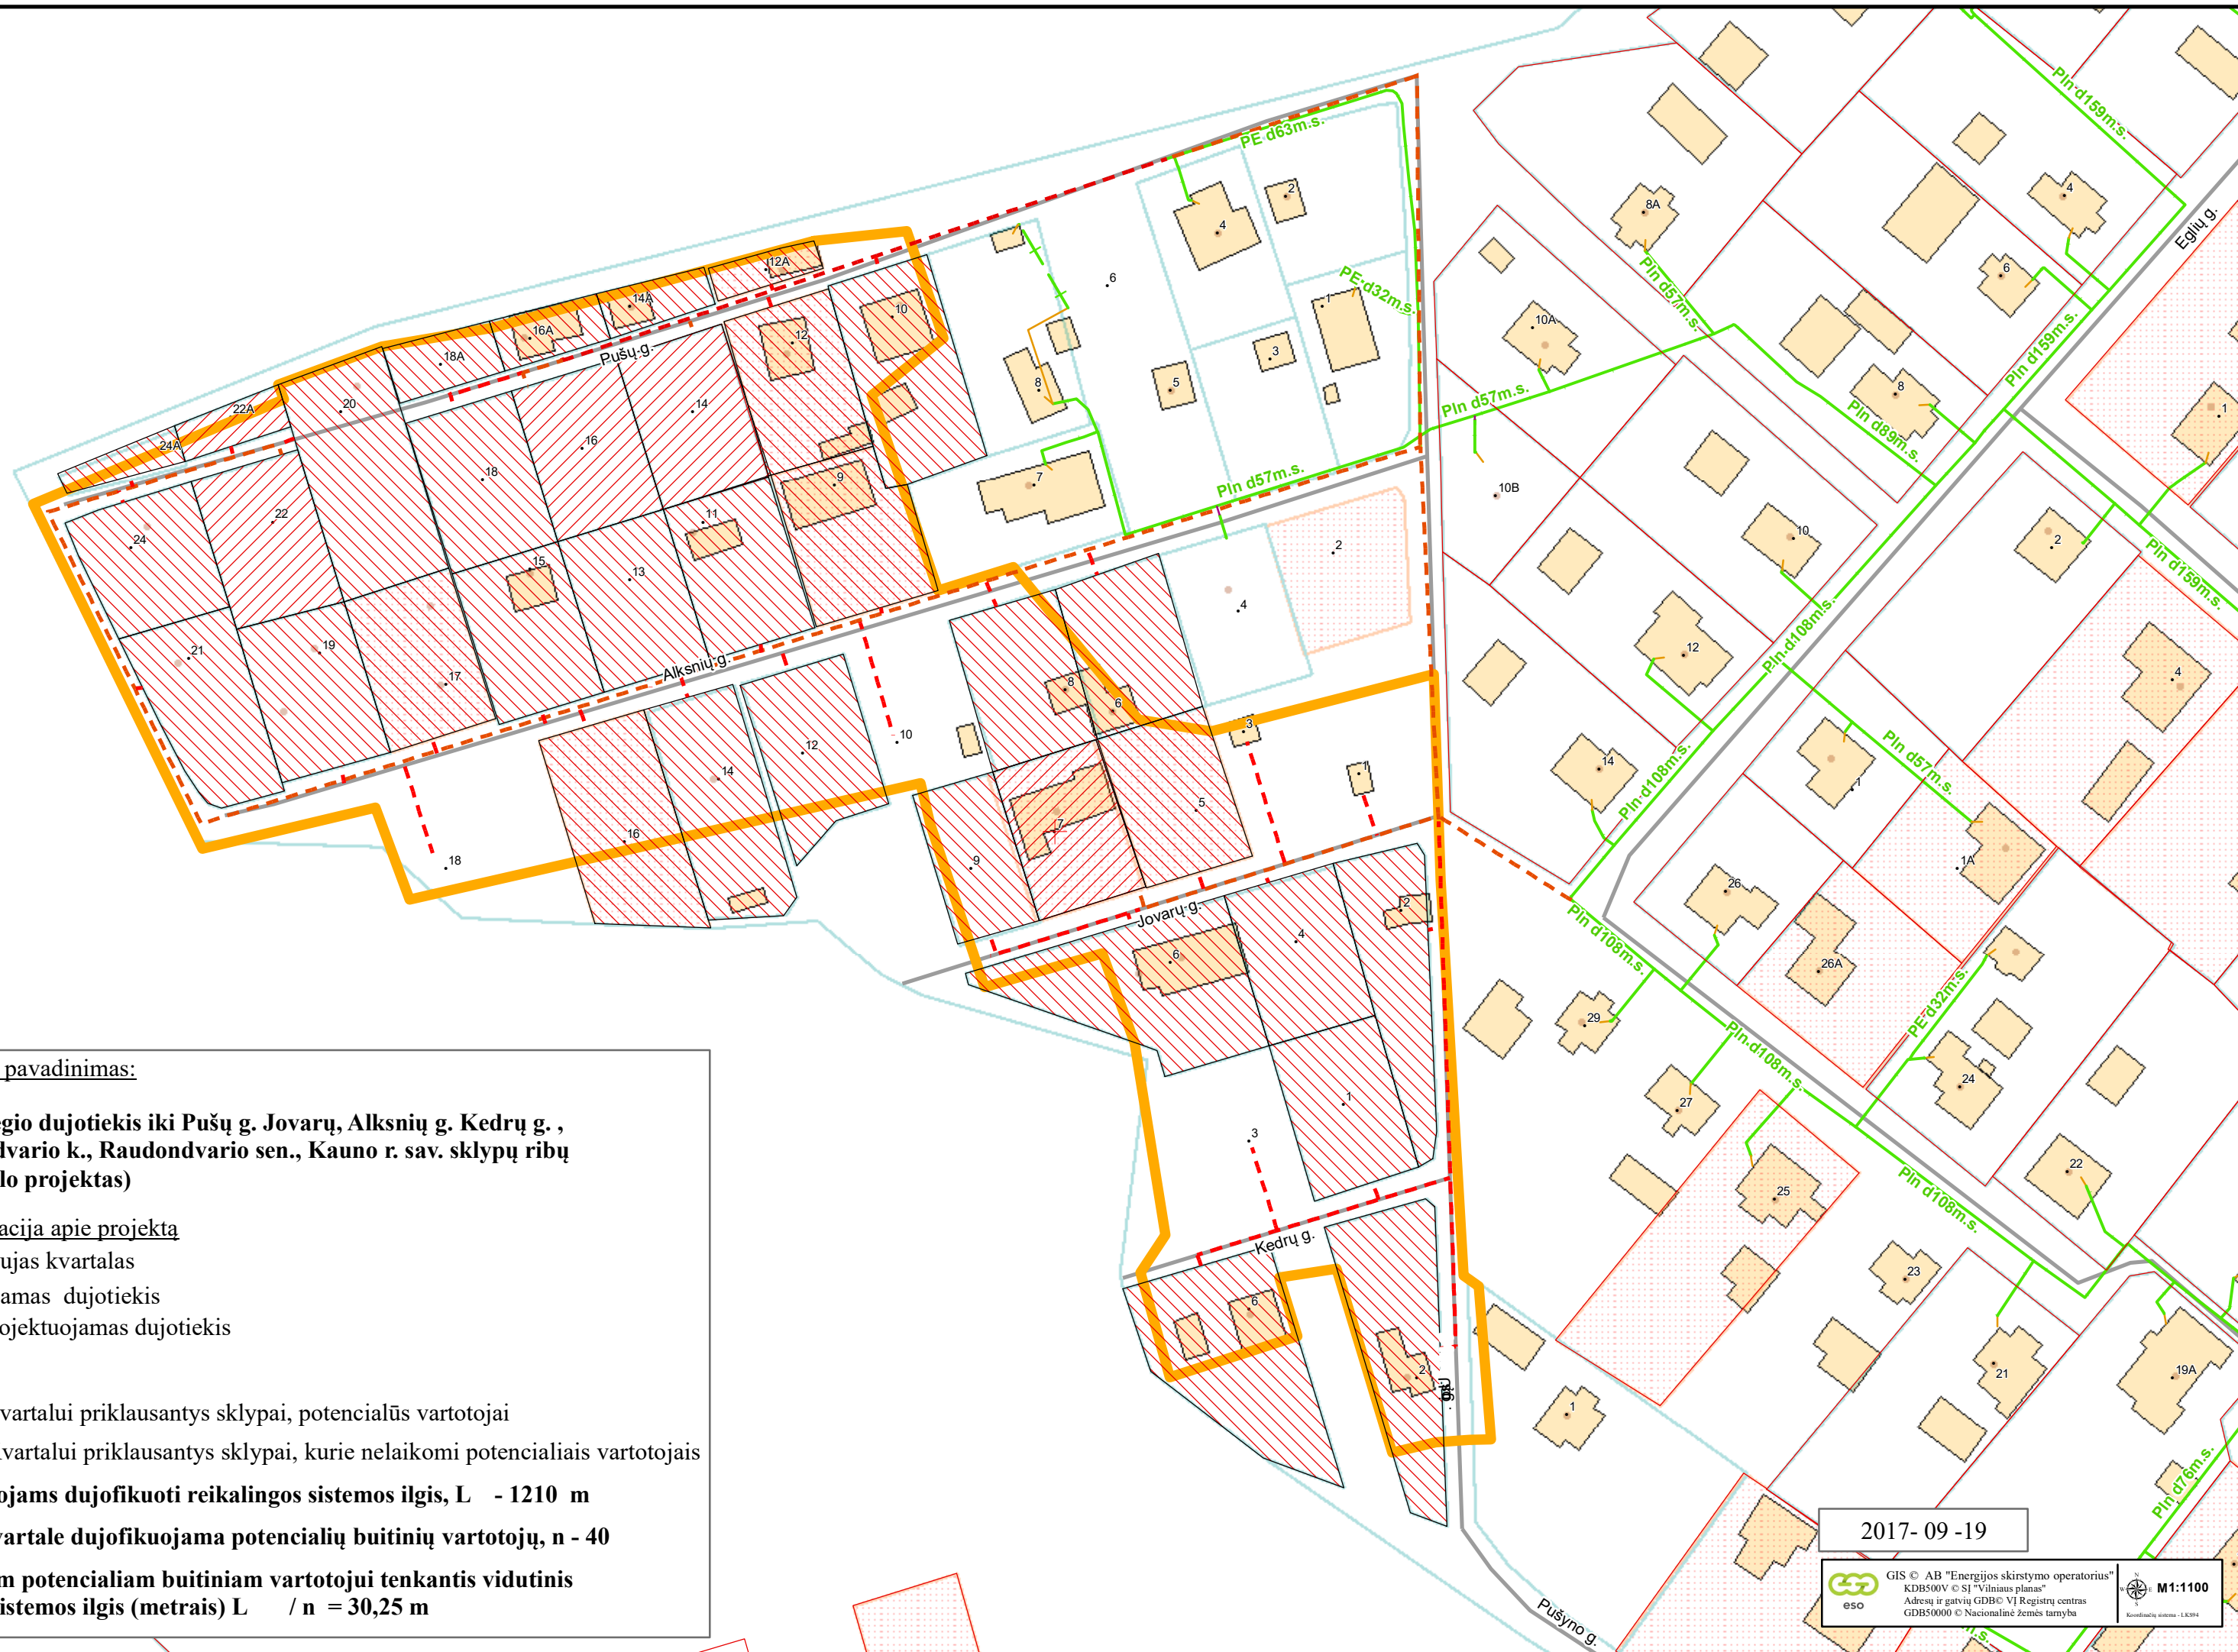

2017-09-19